



UFFICIO CIRCONDARIALE MARITTIMO
RIPOSTO

ORDINANZA N° 02/2001

Il Tenente di Vascello (CP) sottoscritto, Capo del Circondario Marittimo di Riposto:

VISTO : il verbale di sopralluogo redatto in data 03.01.2001 dal personale militare dipendente da questo Ufficio, dal quale emergono situazioni di pericolo per la pubblica incolumità;

RITENUTO: necessario garantire la sicurezza delle persone e delle cose;

VISTI: gli artt. 17-28-30 e 81 del Codice della Navigazione e l'art. 59 del relativo regolamento di esecuzione.

ORDINA

art. 1- Con decorrenza immediata e fino a nuovo ordine, il tratto di demanio marittimo antistante la via Cristoforo Colombo del Comune di Riposto - composto da pezzame roccioso, meglio indicato nella allegata planimetria, è interdetto all'accesso, sosta ed al transito di cose e/o persone;


art. 2 - I contravventori alla presente ordinanza saranno puniti ai sensi dell' art. 1164 del C.N., salvo che il fatto non costituisca reato;

art. 3 - E' fatto obbligo a chiunque spetti di osservare e fare osservare la presente ordinanza che entra in vigore con decorrenza immediata.

Riposto, li 09/04/2001

IL COMANDANTE
T.V.(CP) Sandro NUCCIO

RICADENTE IN ZONA B₄ DEL PROG. DI FABBRIC.

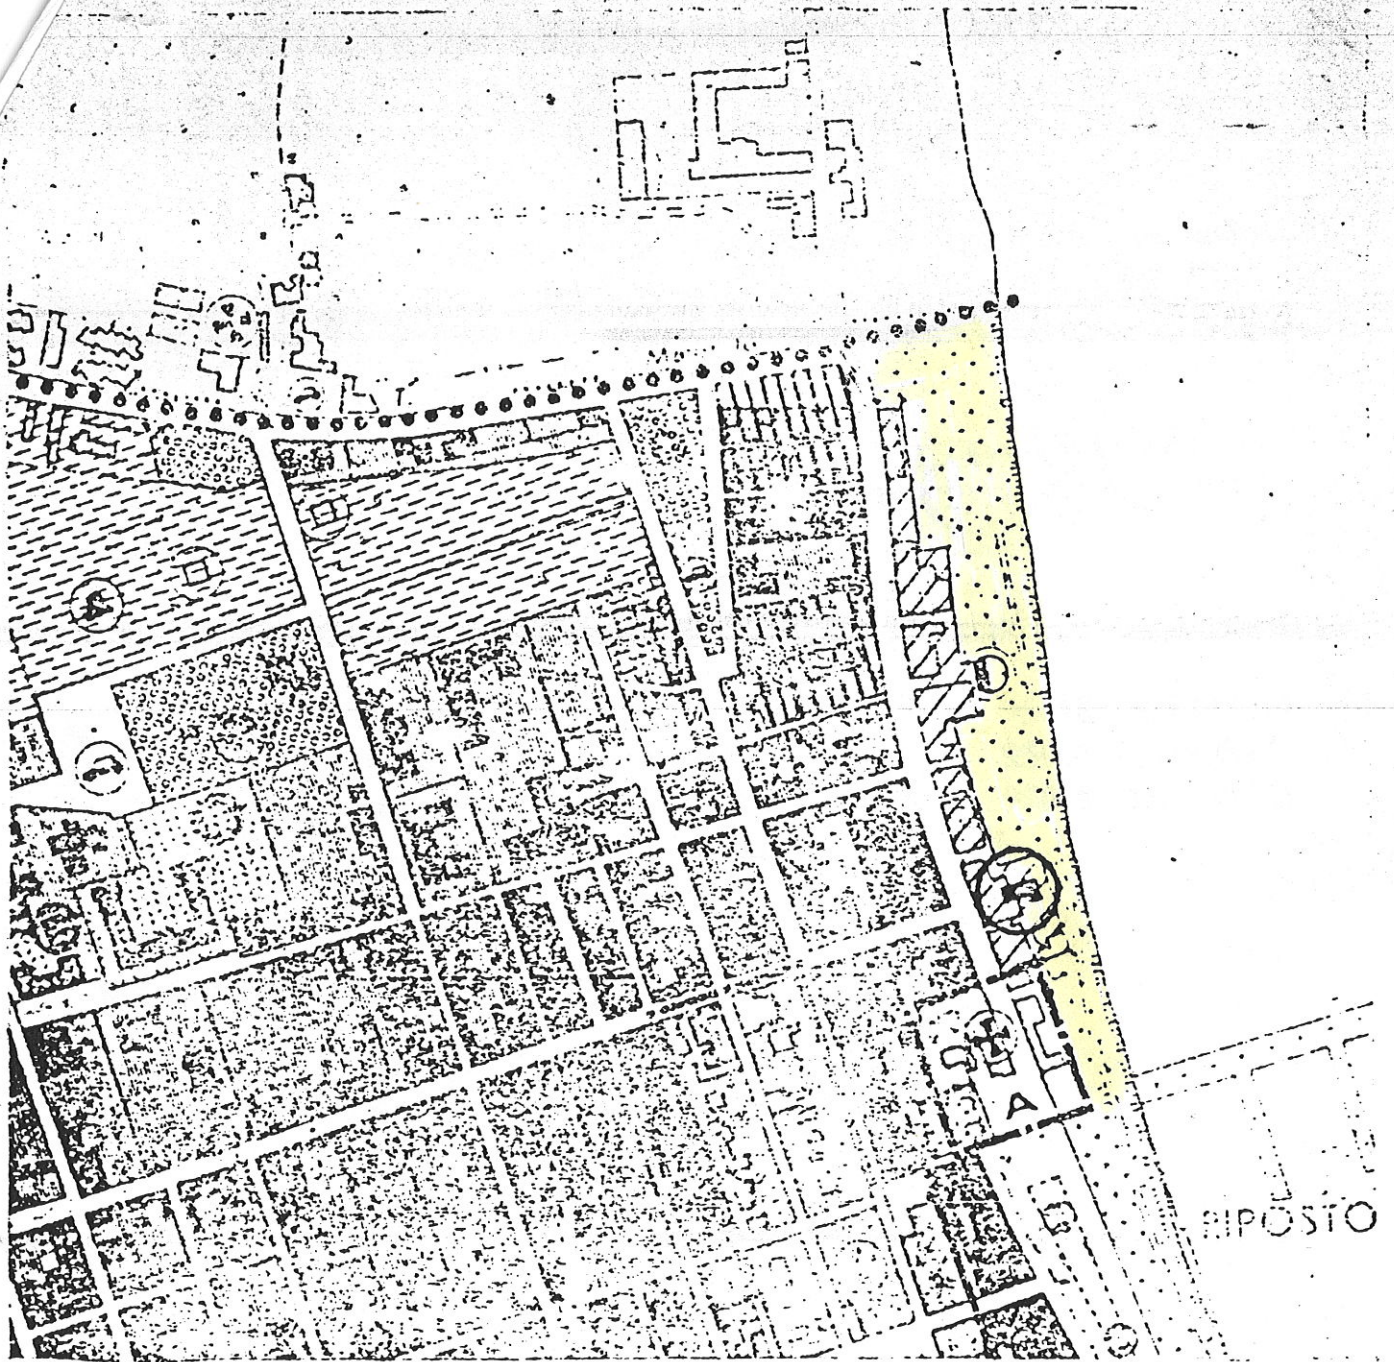

SCALA 1:4000

STRALCIO DEL PROGRAMMA DI FABBRICAZIONE