



Ministero delle Infrastrutture e dei Trasporti

Capitaneria di Porto – Guardia Costiera – di Pesaro

Calata Caio Duilio, 47 – 61121 Pesaro – Tel. 0721.1778306 – 1778380 – Fax 0721.1778368

Sito web: www.pesaro.guardiacostiera.it – E-mail: cpesar@mit.gov.it

Indirizzo PEC: cp-pesaro@pec.mit.gov.it

ORDINANZA N. 02/2015

“PESARO – BARRIERA SOMMERSA PER RIPOPOLAMENTO ITTICO ED ARRICCHIMENTO DELLA BIODIVERSITA' DELLA FAUNA MARINA UBICATA NEL TRATTO DI MARE ANTISTANTE LE FRAZIONI DI CASTELDIMEZZO E MONTECASTELLARO”

Il Capitano di Fregata (CP) sottoscritto, Capo del Compartimento Marittimo e Comandante del Porto di Pesaro:

VISTA la propria Ordinanza n. 33/2014 emanata in data 18.06.2014 relativa ai lavori di implementazione della barriera sommersa per ripopolamento ittico ed arricchimento della biodiversità della fauna marina, ubicata nel tratto di mare antistante le frazioni di Casteldimezzo e Montecastellaro del Comune di Pesaro (Zona Monte S. Bartolo);

VISTA la nota protocollo n. 50839 in data 07.08.2014 della Provincia di Pesaro e Urbino – Servizio 11 – assunta al protocollo d'ufficio di questa Capitaneria di Porto – Guardia Costiera – al n. 03.03/15668 in data 12.08.2014, con cui è stato comunicato il termine dei lavori;

VISTI i fogli protocollo n. 02.02.11/20735 in data 04.11.2014 e n. 02.02.11/1633 in data 29.01.2015, con cui questa Capitaneria di Porto – Guardia Costiera – ha chiesto alla Provincia di Pesaro e Urbino le planimetrie in formato digitale dell'area di intervento e della restante area che comprende l'intera barriera non interessata dai lavori di implementazione;

VISTA la nota in data 09.02.2015 – Class. 010-7-2 – Fasc. 2012/3/0 – della Provincia di Pesaro e Urbino – Servizio 6 – assunta al protocollo d'ufficio di questa Capitaneria di Porto – Guardia Costiera – al n. 02.02/0002382 in data 09.02.2015;

VISTA l'Ordinanza n. 12/2008 emanata in data 28.03.2008 dalla Capitaneria di Porto di Pesaro a tutela della zona di mare di realizzazione della barriera sommersa ed a tutela della sicurezza della navigazione;

CONSIDERATO che i lavori di implementazione hanno interessato una piccola porzione di specchio acqueo dell'intera barriera sommersa, con la realizzazione di 6 (sei) cumuli di strutture piramidali che hanno modificato, all'interno di detta area, i livelli dei battenti d'acqua tra la superficie e la sommità delle stesse strutture;

ATTESA la necessità dei lavori di cui sopra, dettare nuove disposizioni a tutela della sicurezza della navigazione e della vita umana in mare;

VISTI gli articoli 2, 17, 30 e 223 del Codice della Navigazione e l'articolo 524 del relativo Regolamento di Esecuzione,

RENDE NOTO CHE

- A. ad una distanza di circa 2,7 miglia marine dalla linea di costa compresa tra le località di Casteldimezzo e Monte Castellato del Comune di Pesaro (zona Monte S. Bartolo), nel fondo marino dell'area delimitata dalle coordinate geografiche (sistema WGS 84) di seguito indicate, è presente una barriera di tipo estensivo, posta a tutela e ripopolamento del prodotto ittico, come meglio evidenziata nell'allegato stralcio della carta nautica n. 37, edita dall'Istituto Idrografico della Marina:

Vertice A	lat. 43° 59' 05" N	long. 012° 52' 16" E
Vertice B	lat. 43° 59' 17" N	long. 012° 52' 20" E
Vertice C	lat. 43° 58' 19" N	long. 012° 54' 42" E
Vertice D	lat. 43° 58' 11" N	long. 012° 54' 34" E

- B. all'interno di una piccola porzione dell'area di cui al precedente punto A., delimitata dalle coordinate geografiche (sistema WGS 84) di seguito indicate, nell'anno 2014 nell'ambito del progetto di implementazione della barriera sommersa per ripopolamento ittico ed arricchimento della biodiversità della fauna marina, sono stati realizzati e posti in opera n.6 cumuli di strutture piramidali, meglio evidenziati negli elaborati tecnici allegati:

Vertice 1	lat. 43° 58' 15" N	long. 012° 54' 34" E
Vertice 2	lat. 43° 58' 17" N	long. 012° 54' 26" E
Vertice 3	lat. 43° 58' 23" N	long. 012° 54' 28" E
Vertice 4	lat. 43° 58' 22" N	long. 012° 54' 36" E

- C. nell'area di cui al punto B. a seguito di detti lavori, i battenti d'acqua variano da un minimo di 7 (sette) ad un massimo di 9 (nove) metri su livello di medio mare, mentre per le restanti aree dell'intera barriera, i battenti d'acqua rimangono tra i 12,5 – 13 metri sul l.m.m. .

ORDINA

Articolo 1

Con decorrenza immediata, nel tratto di mare di cui al rende noto – punti A. e B. –, è fatto divieto assoluto di effettuare qualsiasi attività di pesca professionale e/o sportiva sia essa di superficie che subacquea. E' altresì vietato l'ancoraggio di qualsiasi unità, ad esclusione di quelle, all'esigenza, autorizzate dalla Capitaneria di Porto – Guardia Costiera – di Pesaro.

Tutte le unità in navigazione all'interno delle suddette aree, dovranno navigare con estrema cautela adottando ogni utile misura suggerita dalla buona perizia marinai, al fine di evitare possibili situazioni di potenziale pericolo, correlata ai disomogenei battenti d'acqua presenti nelle aree di cui sopra ed evidenziate nel rende noto – punto C.

Articolo 2

I contravventori alla presente ordinanza, qualora il fatto non costituisca diverso reato e salvo le maggiori responsabilità derivanti dall'illecito comportamento, incorrono:

- a. nell'illecito amministrativo di cui all'articolo 1164 del Codice della Navigazione;
- b. nel reato contravvenzionale di cui all'articolo 1231 del Codice della Navigazione, autonomamente o in eventuale concorso con altre fattispecie di norme sui beni pubblici;
- c. nell'illecito amministrativo di cui all'art. 53 – 3° comma - del D.Lvo 18 luglio 2005, n.171, se alla condotta di un'unità da diporto:

Il presente provvedimento abroga l'Ordinanza n. 33/2014 in data 18.06.2014 in premessa citata e sostituisce ed abroga l'Ordinanza n. 12/2008 in data 28.03.2008 citata in premessa.

E' fatto obbligo a chiunque spetti di osservare e far osservare la presente ordinanza, la cui pubblicità verrà assicurata mediante:


- ☐ affissione all'albo di questo Ufficio;
- ☐ trasmissione alla Provincia di Pesaro ed ai Comuni di Pesaro e Gabicce Mare nonché a tutti gli altri Enti/Amministrazioni interessati;
- ☐ inserimento alla pagina "ordinanze" del sito istituzionale www.pesaro.guardiacostiera.it ;
- ☐ invio alle cooperative di pesca e sodalizi nautici, con l'obbligo di esporla in luogo ben visibile al pubblico e all'utenza, nonché di darne conoscenza ai propri associati.

Pesaro, 09.03.2015



IL COMANDANTE
C.F. JOE Angelo CAPUZZIMATO

[Handwritten signature]

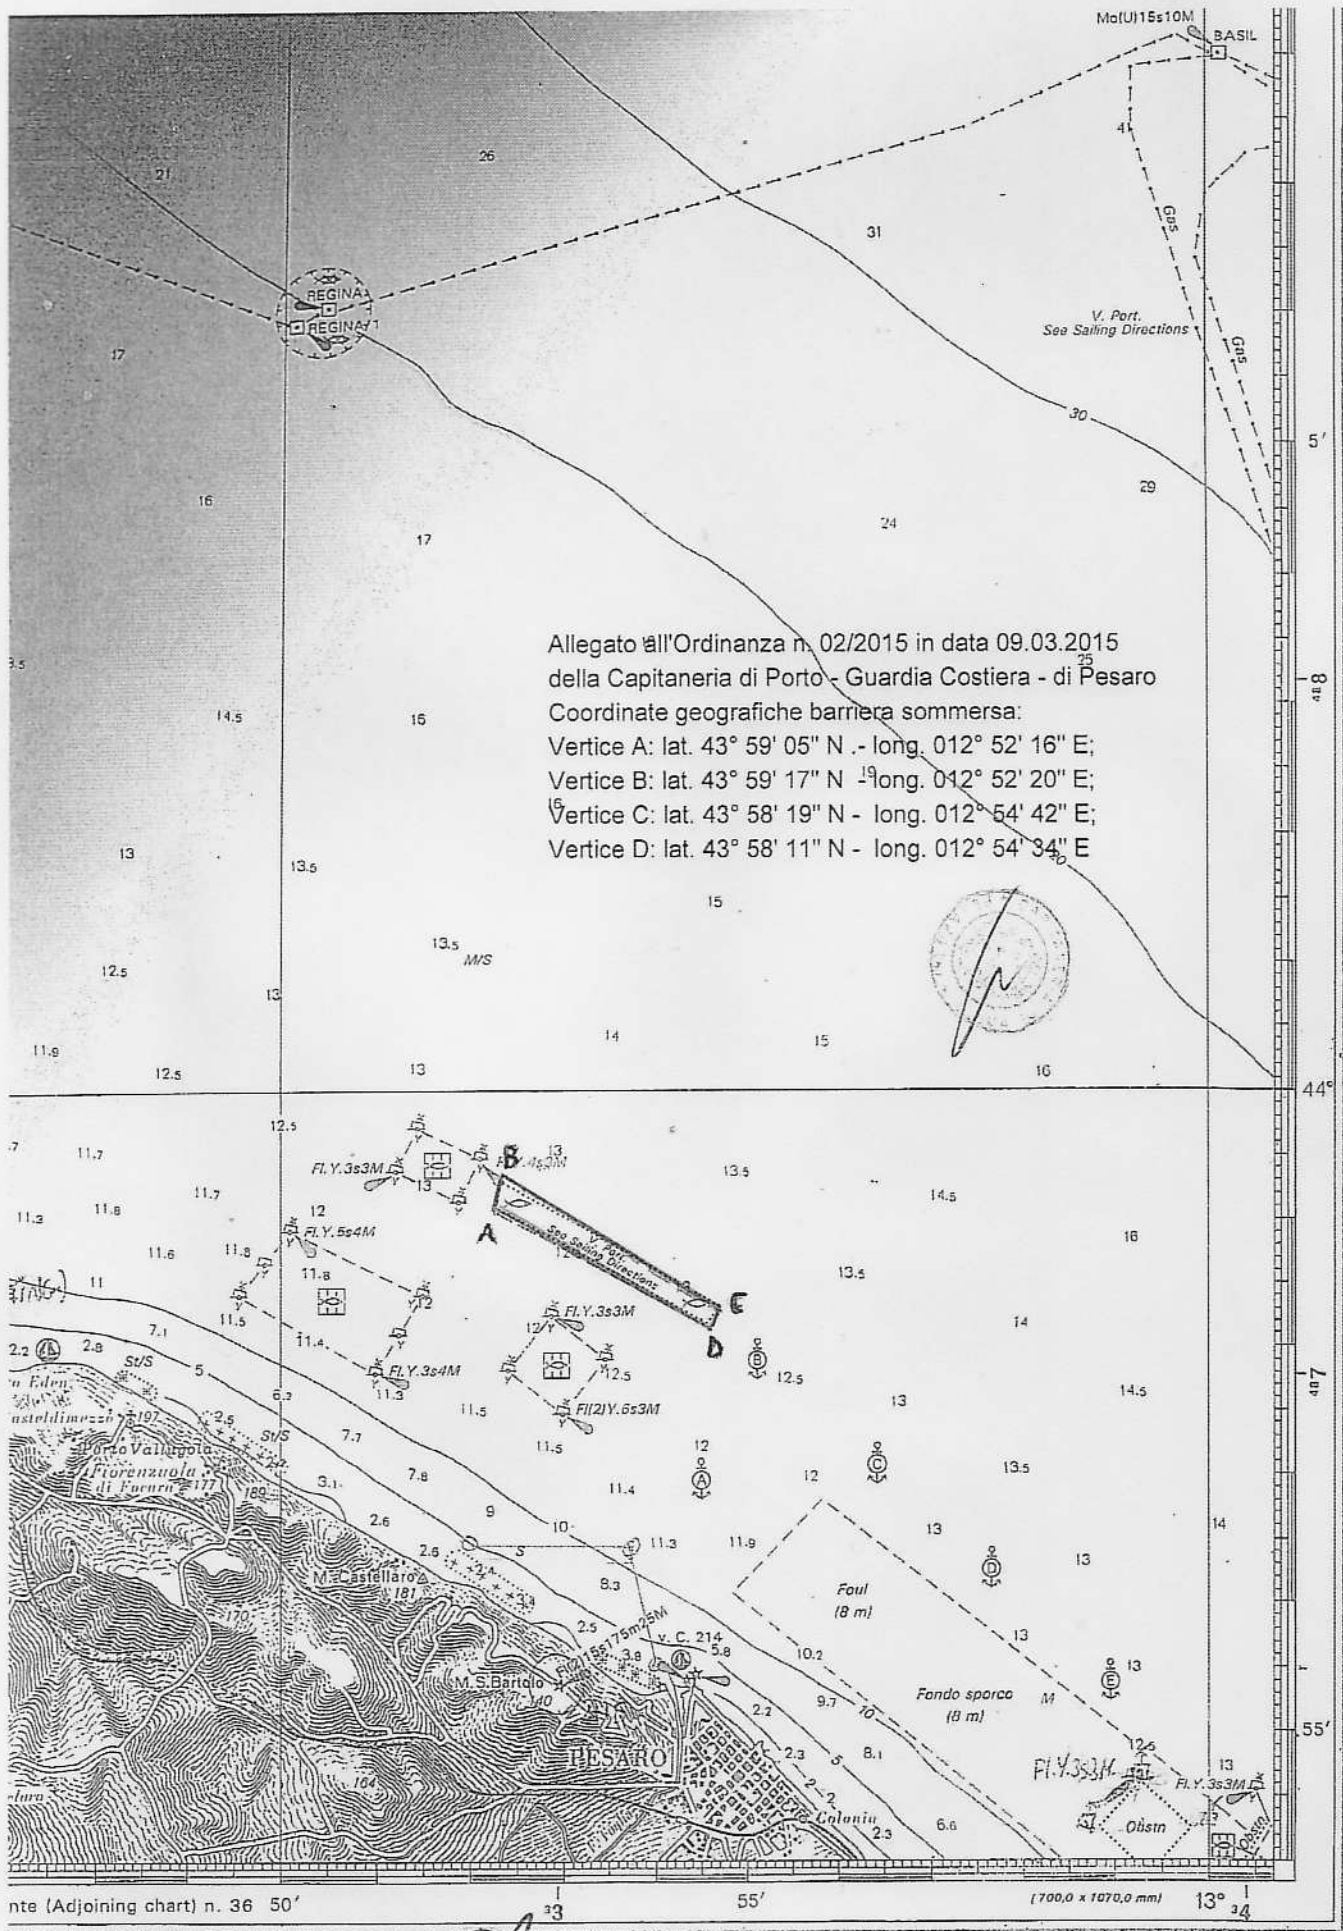

nte (Adjoining chart) n. 36 50'

(700,0 x 1070,0 mm) 13° 34'

Allegato all'Ordinanza n. 02/2015 in data 09.03.2015 della

Capitaneria di Porto - Guardia Costiera - di Pesaro

Coordinate geografiche barriera sommersa:

Vertice A. lat. $43^{\circ} 59' 05''$ N - long. $012^{\circ} 52' 16''$ E ; Vertice B. lat. $43^{\circ} 59' 17''$ N - long. $012^{\circ} 52' 20''$ E;

Vertice C. lat. $43^{\circ} 58' 19''$ N - long. $012^{\circ} 54' 42''$ E ; Vertice D. lat. $43^{\circ} 58' 11''$ N - long. $012^{\circ} 54' 34''$ E

Coordinate geografiche sub area:

Vertice 1. lat. $43^{\circ} 58' 15''$ N - long. $012^{\circ} 54' 34''$ E; Vertice 2. lat. $43^{\circ} 58' 17''$ N - long. $012^{\circ} 54' 26''$ E;

Vertice 3. lat. $43^{\circ} 58' 23''$ N - long. $012^{\circ} 54' 28''$ E ; Vertice 4. lat. $43^{\circ} 58' 22''$ N - long. $012^{\circ} 54' 36''$ E



B.

A.



3
4
C.
1
D.



Provincia
di Pesaro e Urbino

SERVIZIO 11
SILICO - ATTIVITÀ ESTRATTIVE - ACQUI PUBBLICHE - SERVIZI
PUBBLICI LOCALI - TUTELA E GESTIONE DELLA FAUNA SELVATICA

Implementazione della barriera sommersa per ripopolamento
itico ed arricchimento della biodiversità della fauna marina nel
tratto di mare antistante le frazioni di Casteldimezzo e
Montecastellaro (PU)

PERIZIA DI VARIANTE SUPPLETIVA

Ubicazione e particolari costruttivi della barriera artificiale

Giugno 2014

TAV. 2v

Scala VARE

Gruppo di lavoro:

Coordinatore: Dott. Arch. STEFANO GATTONI

R.U.P.: Dott. Biol. ROBERTO GATTONI

Progettazione: Dott. Geol. ENNIO PALMA; Dott. Biol. ROBERTO GATTONI

Elaborazione cartografica: Geom. NICOLA LUCCARDINI

Direzione Lavori: Dott. Geol. ENNIO PALMA


Collaboratore D.L. per le funzioni di contabilità dei lavori: Dott. Geol. GIOVANNI CHIARADINI

Procedure e funzioni amministrative: Dott. FRANCESCO PALELLA


SOLUZIONE CON TETRAPODI

Scala 1:50


CONO h = 5 mt
N° = 23 (3 mc)

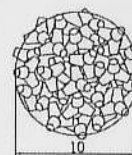

CONO h = 6 mt
N° = 40 (3 mc)

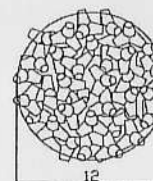

CONO h = 7 mt
N° = 63 (3 mc)

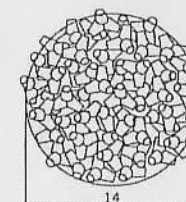


PIANTA

L.m.m.

SEZIONE

-14.00 mt

SCHEMA GENERALE AREA
Scala 1:10000

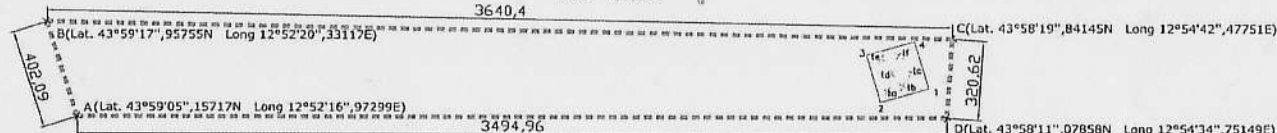

(COORDINATE GEOGRAFICHE)

CARTOGRAFIA INTERVENTO



Indicazione della barriera di fronte a
Casteldimezzo e Montecastellaro



- ▲ Struttura piramidale esistente
- ▲ Struttura piramidale di progetto (tx)

INGRANDIMENTO AREA INTERVENTO CON POSIZIONAMENTO TETRAPODI SCALA 1:5000

