

SCANNER
OK

**CAPITANERIA DI PORTO
GUARDIA COSTIERA
ANCONA**

Ordinanza n° 58 /2001

Il Capo del Circondario Marittimo e Comandante del porto di Ancona,

VISTA l'istanza del 30.7.2001 della Soc. "LAMARINADORICA" in qualità di gestore del porto turistico di Ancona;

VISTO il Verbale di collaudo n° 4/2001 del 27/7/2001

RITENUTO necessario disciplinare l'attività di rifornimento carburanti alle unità presso il pontile ubicato a circa 100 ml. dal fanale verde del porto turistico di Ancona;

VISTO l'art. 81 Cod. Nav. e l'art. 59 Reg. Cod. Nav.;

ORDINA

ART. 1

Presso il pontile ubicato a circa 100 ml. dal fanale verde del porto turistico di Ancona, come meglio evidenziato nelle allegate planimetrie A e B, è consentito il rifornimento di carburanti (gasolio e benzine) alle unità richiedenti, con l'osservanza delle seguenti disposizioni:

- Il tratto di pontile destinato al rifornimento è quello avente lunghezza di 25 ml. dalle colonnine degli erogatori verso testata (zona indicata con tratteggio nella planimetria B)
- Il rifornimento di carburante deve avvenire solo in ore diurne
- Alla sezione di pontile destinata per i rifornimenti carburanti è consentito l'ormeggio solo alle unità che devono effettuare buncheraggio; durante la sosta per il rifornimento le unità devono tenere i motori spenti ed essere convenientemente ormeggiate al pontile
- I conduttori delle unità ed il gestore dell'impianto devono porre in essere ogni azione di competenza idonea ad annullare eventuali situazioni pregiudizievoli in materia di sicurezza e ambiente
- Il gestore dell'impianto di buncheraggio deve verniciare in giallo i bordi del tratto di pontile destinato al rifornimento; inoltre deve apporre idonea cartellonistica indicante:
 - ormeggio riservato alle unità in rifornimento carburanti
 - divieto di fumo
 - tenere i motori spenti durante la sosta rifornimento
 - lato riservato al rifornimento di gasolio e lato riservato al rifornimento di benzine (rossa e verde)
 - tariffe applicate.

ART. 2

Gli Ufficiali ed Agenti di Polizia Giudiziaria sono incaricati di far rispettare le norme della presente Ordinanza.

La Soc. "LAMARINADORICA" deve esporre un estratto delle norme della presente Ordinanza sul pontile carburanti e presso la sede ove sono ubicati gli uffici/servizi.


ART. 3

I contravventori saranno perseguiti, sempre che il fatto non costituisca un più grave reato, ai sensi dell'art. 1174 Cod. Nav.

Ancona

1/8/2001

per IL COMANDANTE t.a.
IL COMANDANTE IN II^
CY (CP) Edoardo ORRERA

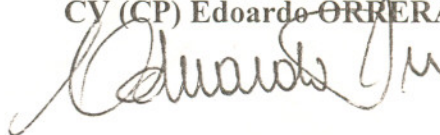


Nota
G/



PORTO TURISTICO DI ANCONA

Planimetria Generale
Accessi Viabilità Ubicazione Servizi

SCALA 1:2500

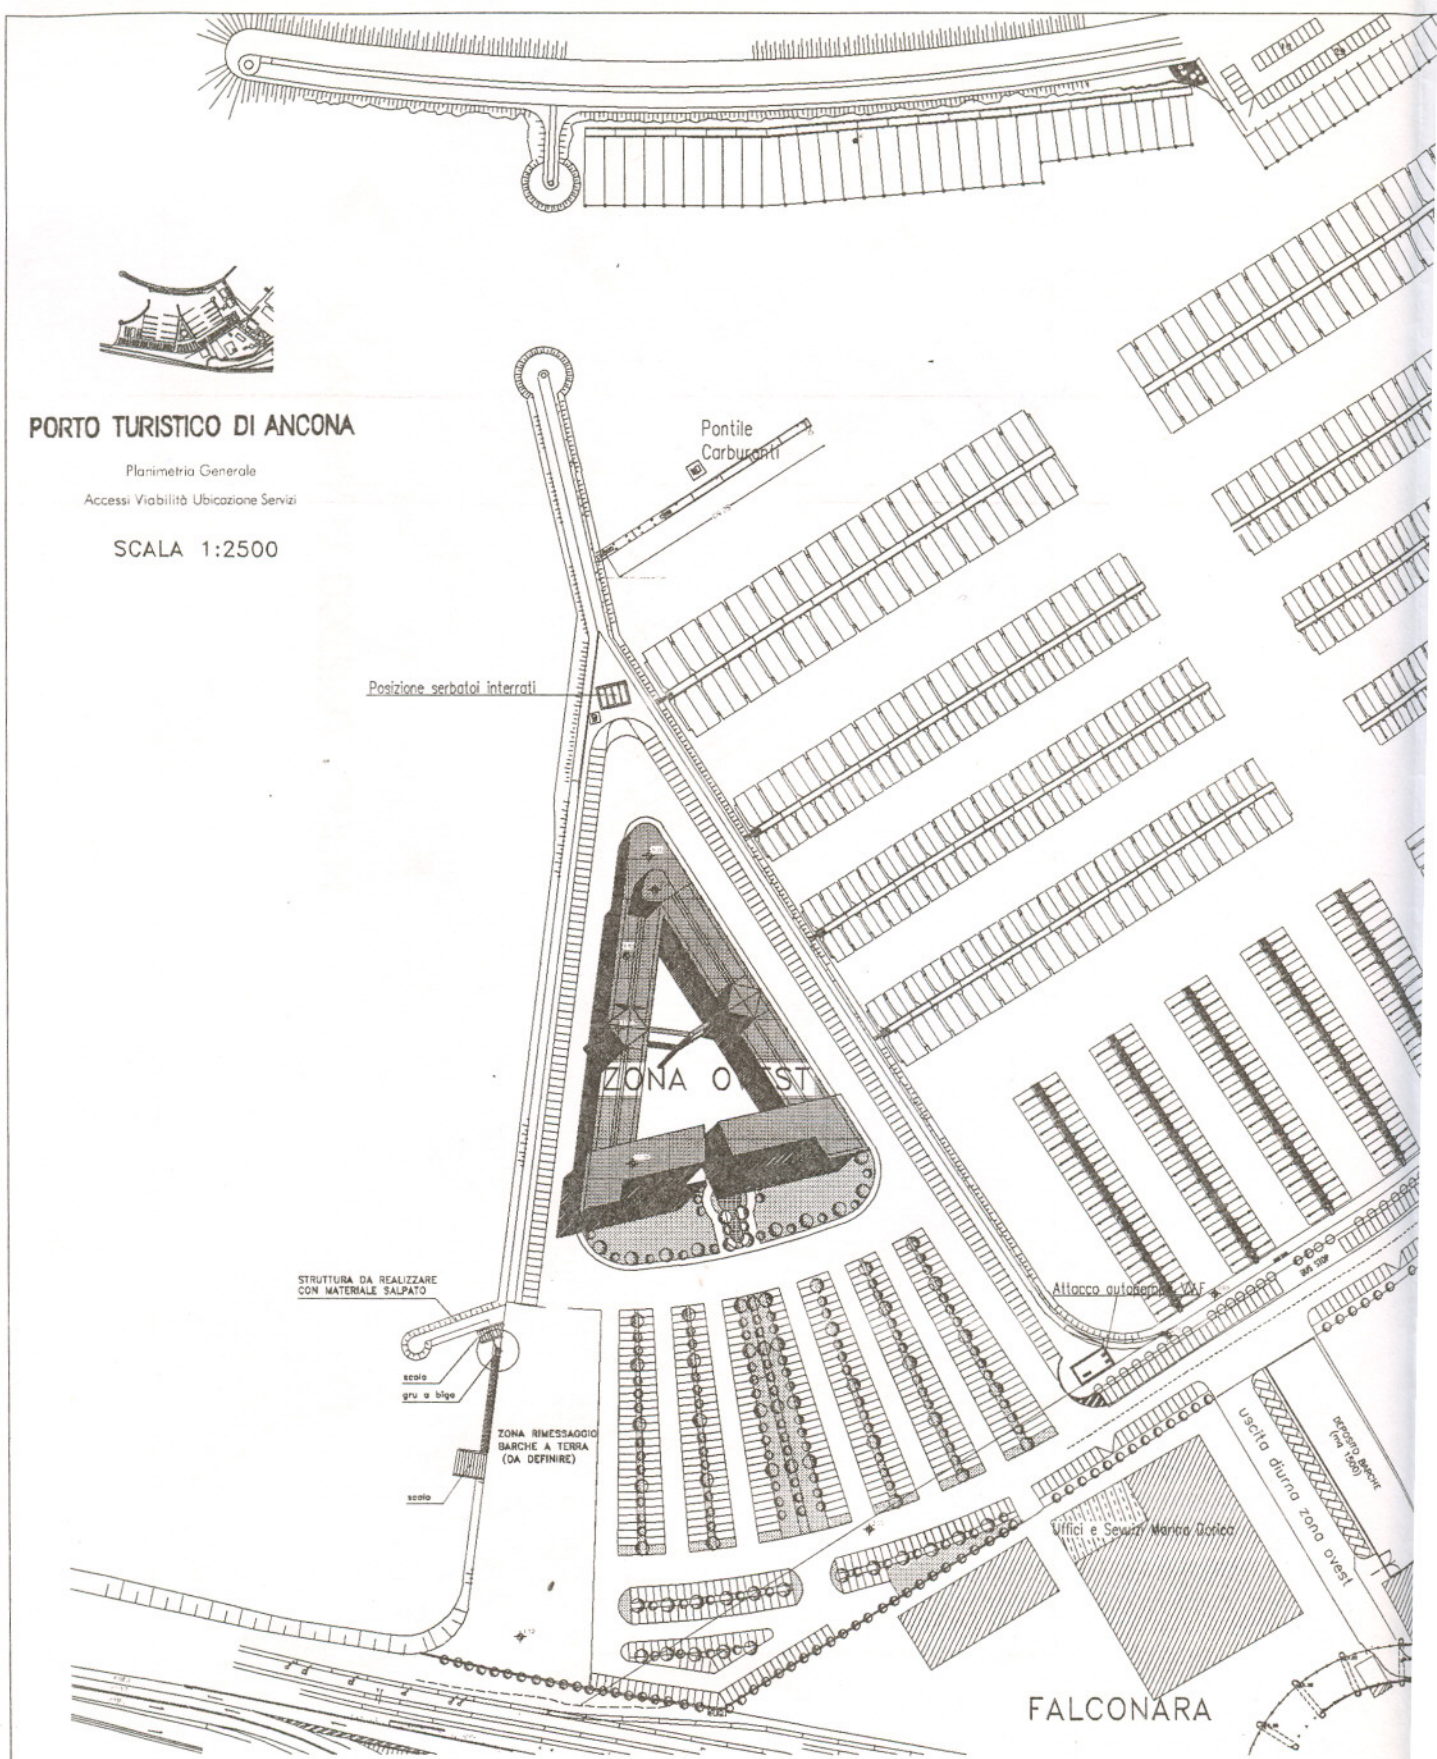



PORTO TURISTICO DI ANCONA



Pontile Carburanti
Scala 1:500

Tratto di pontile adibito a
rifornimento carburanti

Idrante

Idrante

