



Ministero delle Infrastrutture e dei Trasporti
Ufficio Circondariale Marittimo – Guardia Costiera
Santa Margherita Ligure

Ordinanza n.61/2015
di viabilità in ambito del Porto di Rapallo:

il Capo del Circondario marittimo

VISTO il Codice della Navigazione, approvato con R.D. 30 marzo 1942n.327, ed il relativo Regolamento di esecuzione approvato con D.P.R. 15 febbraio 1952 n.328;

VISTA la Legge 28 gennaio 1994 n.84 (G.U.4 febbraio 1994) "Riordino della legislazione in materia portuale" e successive modifiche ed integrazioni;

VISTO il "Nuovo Codice della Strada" approvato con Decreto Legislativo 30 aprile 1992 n.285 ed il relativo regolamento di esecuzione ed attuazione approvato con D.P.R. 16 dicembre 1992 n.495, e successive modifiche ed integrazioni;

VISTE le Circolari del Ministero dei Trasporti e della Navigazione - D.G. del Demanio Marittimo e dei Porti nn.520951 e 5201696, rispettivamente in data 24 febbraio 1995 e 14 aprile 1995, relative all'attribuzione all'Autorità Marittima della competenza a disciplinare la circolazione stradale nell'ambito dei porti;

VISTA la Circolare n°5200102 in data 07 gennaio 1999 del Ministero dei Trasporti e della Navigazione, riguardante le aree portuali aperte alla pubblica circolazione stradale;

VISTO il parere del Comune di Rapallo In data 15/01/2011 prot. n°53525, richiesto con lettera dell'Ufficio Locale marittimo di Rapallo in data 24/10/2011 prot. n°17539;

VISTA la richiesta della ditta "Consorzio Nautica da Diporto" in data 15/01/2013, con la quale si richiede la possibilità di far sostare i mezzi operativi all'interno dell'area portuale in attesa della scorta stradale;

VISTA la richiesta della "Lega Navale" di Rapallo in data 15/01/2013, inerente la realizzazione di un'area pedonale nella banchina di fronte alla "Casa del Mare";

VISTA l'ulteriore richiesta della "Lega Navale" e del "Circolo Pescatori Dilettanti Rapallesi" in data 19/03/2015 in cui hanno rappresentato la necessità di realizzare una zona pedonale nella parte della banchina antistante l'edificio della "Casa del Mare";

Considerate le risultanze della riunione del 12/02/2015 avvenuta negli uffici del Sindaco di Rapallo, a cui hanno partecipato: il Comandante dell'Ufficio Circondariale Marittimo di Santa Margherita Ligure: T.V. (CP) Felice MONETTI; il Comandante del Porto di Rapallo C°1^aCl.Np Cristian FERRARI; il Sindaco della città di Rapallo Carlo BAGNASCO; il Vice Sindaco Pier Giorgio BRIGATI;

l'Assessore con delega al demanio Umberto AMORETTI; il Consigliere incaricato della Polizia Municipale e Viabilità Walter CARDINALI.

VISTA la precedente ordinanza di viabilità portuale n° 51 del 31/05/1999;

RITENUTO NECESSARIO procedere ad una revisione, in autotutela, delle disposizioni inerenti alla viabilità portuale, tenuto conto della destinazione naturale delle aree portuali e delle rinnovate esigenze di security portuale, prevedendo una diversa distribuzione delle zone destinate alla circolazione veicolare e criteri più specifici per l'assegnazione dei permessi veicolari per la sosta in porto, meglio rispondenti al pubblico interesse, anche alla luce delle mutate esigenze e delle richieste avanzate da parte degli operatori portuali:

ORDINA

Art.1

Definizioni di area portuale

Ai fini della presente Ordinanza viene regolamentata la circolazione stradale in ambito portuale relativamente all'area portuale del porto pubblico di Rapallo.

a) Porto di Rapallo: Insieme di Aree, strutture che comprendono sia il Porto Pubblico di Rapallo sia il Porto Turistico Internazionale.

b) Porto Pubblico: aree di terra delimitate da via Dante Alighieri, ponte pedonale posizionato alla foce del torrente Boate, dai Giardini dei Partigiani e da C.so Colombo, compresi la strada di accesso al Porto turistico internazionale Carlo Riva ed il marciapiede lato mare dei giardini pedonali (si veda allegato piantina n°1);

c) Porto turistico internazionale: aree in concessione alla società "Porto Turistico Internazionale di Rapallo S.P.A.";

d) Zona "A"[zona alfa]: area del Porto Pubblico di Rapallo destinata alla libera circolazione costituita dalla via Langano, e dai relativi parcheggi e marciapiedi, dal parcheggio nord, dal parcheggio sud, sino al varco di accesso al porto turistico internazionale, (si veda allegato n°1);

e) Zona "B" [zona bravo]: area operativa del Porto Pubblico di Rapallo con accesso limitato attraverso il varco munito di sbarre posizionato in via Langano e – solo per i ciclomotori/motocicli diretti agli appositi stalli di sosta – dal varco n°2 sito in corrispondenza della rotatoria nella zona delle bandiere (si veda allegato n°1);

f) "Parcheggio Nord", zona di sosta comprendente le aree 1,2, 3 e l'area di sosta per motocicli e ciclomotori come indicato nella planimetria in allegato n°2;

g) "Parcheggio Sud" zona di sosta comprendente le aree 4, 5 e 6 indicate nella planimetria in allegato n°3;

ART 2

disposizioni generali

Fermo quanto disposto negli articoli seguenti, l'accesso, il transito all'interno del Porto pubblico di Rapallo è consentito a qualsiasi tipo di veicolo ad eccezione di quelli aventi massa superiore a 31 tonnellate o aventi massa, per asse, superiore a 12 tonnellate.

All'interno del porto di Rapallo tutti i veicoli circolati devono sempre fermarsi e dare la precedenza nel caso di attraversamenti pedonali.

ART.3

disposizioni per la circolazione stradale per la zona "A" (zona alfa)

L'accesso e l'uscita dei veicoli avvengono attraverso il varco esistente con l'innesto da Via Dante. Il transito avviene su carreggiate separate da due aree adibite a parcheggio fino ai Pennoni Portabandiera, situati all'altezza del civico 20 di via Langano, da cui la strada prosegue a carreggiata unica e a doppio senso di circolazione fino all'Ingresso del Porto turistico internazionale;

È permanentemente vietata la sosta e la fermata, con rimozione forzata nelle seguenti aree:

a) Lungo Via Langano lato monte e lato mare in corrispondenza delle sbarre di accesso alle banchine e innanzi all'ingresso n°2 posizionato in corrispondenza con il "Parcheggio Sud";

b) Lungo Via Langano dal civico n°20 sino all'ingresso dell'area in concessione "porto Carlo Riva" in entrambi i sensi di marcia.

All'interno della Zona "A" la velocità massima consentita è 30 Km/h ed in tale zona sono vietate le segnalazioni acustiche.

ART.4

Sosta in Zona "A" (zona alfa)

Nel "Parcheggio nord" sono individuate per le esigenze portuali n°3 sottozone, denominate Area 1, Area 2 e Area 3, come indicate nella planimetria in allegato n°2

La sosta all'interno della Zona "A" è consentita, con le limitazioni di seguito riportate:

- a) esclusivamente all'interno degli stalli di sosta tracciati;
- b) all'interno del "Parcheggio Nord" la sosta è riservata ad autovetture, motocicli e ciclomotori;
- c) all'interno del "parcheggio Nord" sono riservati n°5 stalli di sosta per le autovetture di proprietà del personale militare in servizio presso l'Ufficio Locale Marittimo di Rapallo, come indicato nella planimetria in allegato n°2;

d) All'interno del "Parcheggio Nord", all'interno dell'Area 3, sono riservati n°2 stalli di sosta per autovetture di persone diversamente abili, che esporranno il regolare contrassegno, come da planimetria in allegato n°2;

e) All'interno del "Parcheggio Sud", – Area 4, come da planimetria allegata n°3 – sono individuati n°8 posti, indicati con apposita segnalazione orizzontale di colore giallo, in cui è istituita la sosta, riservata ai veicoli appartenenti alle società iscritte nel registro di cui all'Art.68 C.d.N., impegnate in lavori all'interno del porto di Rapallo e munite di apposita autorizzazione giornaliera rilasciata dall'Ufficio Locale Marittimo di Rapallo, che dovrà essere ben visibile all'interno dei veicoli;

f) All'interno del "Parcheggio sud" sono riservati n°2 posti ai parcheggi di veicoli destinati a persone diversamente abili che esporranno il regolare contrassegno, come da planimetria allegata n°3;

g) Nel "Parcheggio sud" all'interno dell'Area 5 e dell'Area 6, è istituita la sosta limitata ad ore tre dalle ore 0900 alle ore 2000 festivi compresi ad eccezione delle seguenti tipologie di veicolo:

- 1) veicoli di proprietà di persone munite di contrassegno mod. 119 (di cui al D.M. n°112 del 09/03/1994) del Ministero delle Infrastrutture e dei Trasporti, che sono autorizzati alla sosta;
- 2) veicoli muniti di "pass auto" rilasciati dal Comandante del porto fino ad un massimo di 20 al "consorzio del Grifo" come da allegato n°8, che sono autorizzati a sostare per massimo 24 ore. I predetti "pass auto" possono essere immediatamente ritirati dall'autorità Marittima in caso di infrazioni commesse all'interno del porto;
- 3) veicoli appartenenti alle società munite di apposita comunicazioni dell'avvenuta iscrizione al registro di cui all'Art.68 C.d.N., impegnate in lavori all'interno del porto di Rapallo e munite di apposita autorizzazione giornaliera a sostare rilasciata dall'Ufficio Locale Marittimo di Rapallo, che dovrà essere ben visibile all'interno dei veicoli;

Art.5

disposizioni per la circolazione stradale per la zona "B" (zona bravo)

L'accesso e l'uscita dalla zona "B" avvengono attraverso il varco esistente con l'innesto con via Langano in cui sono presenti delle sbarre mobili, all'interno di tale zona la velocità massima consentita è di 10 Km/h.

I conducenti devono prestare particolare prudenza specialmente nelle ore notturne e in caso di condizione atmosferiche avverse, anche in considerazione che la banchina è priva di protezione.

Art. 6

Accesso nella zona "B"

L'accesso nella zona "B" avviene attraverso il varco Posto alla radice del Molo Duca degli Abruzzi con l'innesto da via Langano, il secondo accesso posto tra Via Langano e il pontile in concessione al Circolo Nautico Rapallo (varco n°2)

è utilizzato esclusivamente in caso di emergenza e per i motocicli e ciclomotori diretti agli stalli di sosta posti tra il varco e la zona pedonale.

Il varco adiacente alla Casa del Mare, posto in prossimità del Civico n°1 di Via Langano, è riservato al transito pedonale;

Per motivi di sicurezza portuale l'accesso alla zona "B" attraverso il varco sito alla radice del molo Duca degli Abruzzi è regolamentato da un impianto di chiusura automatico a barriere mobili. È vietato a chiunque avvicinarsi ad esse quando sono in movimento. Le sbarre rimangono chiuse dalle ore 2000 sino alle ore 0700 del giorno successivo, dal 1° maggio fino al 31 ottobre e dalle 1800 sino alle 0800 del giorno successivo, dal 1° novembre al 30 aprile, tranne tutti i giovedì dall'anno in cui le sbarre rimangono chiuse tutto il giorno. La locale Autorità Marittima, per motivi di sicurezza può disporre l'apertura o la chiusura in giorni ed orari diversi.

L'accesso alla zona "B" – con le limitazioni presenti in questa ordinanza – è riservato esclusivamente ai:

1. agli autoveicoli, appartenenti a comandi, enti o uffici pubblici, muniti di contrassegno indicante il servizio pubblico effettuato;

2. veicoli, autorizzati dall'Ufficio Locale Marittimo di Rapallo appartenenti alle seguenti categorie di utenti portuali:

a) pescatori professionisti aventi l'unità da pesca ormeggiato sul lato sud del molo Luigi Amedeo di Savoia-Aosta duca degli Abruzzi;

b) titolari di concessione demaniale marittima in ambito portuale;

c) veicoli di ditte/società regolarmente iscritte nel registro di cui all'Art. 68 del codice della Navigazione tenuto dalla Capitaneria di Porto di Genova;

d) veicoli di ditte/società per operazioni di imbarco/sbarco "diving"

La relativa richiesta di autorizzazione all'accesso dovrà essere effettuata mediante apposito modello come da allegato n°4. L'autorizzazione all'accesso, come da modello in allegato n°5, dovrà essere sempre visibile all'interno del veicolo e potrà essere immediatamente revocata dall'Autorità marittima, nel caso in cui, con i veicoli autorizzati, vengano commesse infrazioni all'interno del Porto di Rapallo;

3. veicoli muniti di apposita autorizzazione temporanea ad accedere nella zona "B" rilasciata dall'Ufficio Locale Marittimo di Rapallo;

4. veicoli destinati alle operazioni di alaggio/varo dagli scali presenti all'interno del Porto pubblico – il cui accesso alla zona "B" è consentito limitatamente all'area indicata con apposite strisce gialle, come da allegato n°2 –, solo per il tempo strettamente necessario al varo, all'alaggio e per le operazioni di "rizzaggio" delle unità sui carrelli stradali. Le operazioni di "rizzaggio" dovranno avvenire immediatamente dopo l'alaggio, e non appena terminate il veicolo dovrà lasciare la zona "B". Le operazioni di alaggio/varo tramite gli scali saranno consentite esclusivamente nell'intervallo orario di apertura delle sbarre di accesso. Nei giorni prefestivi e festivi le operazioni di alaggio/varo saranno consentite previa comunicazione, con almeno 2 giorni lavorativi di anticipo (come da modello in allegato n°6), diretta all'Ufficio Locale Marittimo di Rapallo che potrà limitarne il numero in base alle esigenze locali;

5. motocicli e ciclomotori diretti esclusivamente agli degli stalli di sosta tracciati;

6. veicoli destinati alle operazioni di Alaggio/Varo con l'ausilio del "BIGO" (gru a bandiera) situato alla radice del molo Duca degli Abruzzi, sosta consentita per il tempo necessario alle operazioni e – previa comunicazione alla Locale Autorità Marittima e disponendo attorno al veicolo ed al rimorchio apposite delimitazioni con paletti mobili – fino all'arrivo della regolare scorta stradale, e viceversa, fino al termine delle operazioni di Varo

Art. 7

Sosta e fermata nella zona "B"

All'interno della zona "B", come definita all'art.1 della presente ordinanza, è permanentemente vietata la sosta e la fermata a qualsiasi veicolo ad una distanza inferiore a mt 1,5 dal ciglio banchina, dalle prese acqua di luce ed dalle postazioni antincendio.

La sosta dei motocicli e ciclomotori all'interno della zona "B" è consentita esclusivamente all'interno degli stalli di sosta tracciati.

Art. 8

Aree pedonali

All'interno del porto pubblico di Rapallo sono istituite due aree pedonali, come da planimetria in allegato n°1, al cui interno è vietata la circolazione, la sosta e la fermata di qualunque veicolo ad esclusione dei mezzi di servizio della Guardia Costiera, delle Forze di polizia, mezzi di soccorso e di pubblica assistenza.

Art. 8

Modifiche della viabilità portuale in occasione delle festività in onore di N.S. di Montallegro del 1-2-3 luglio di ogni anno

In occasione delle festività in onore di N.S. di Montallegro che si tengono ogni anno nei giorni 1,2 e 3 del mese di luglio, dalle ore 24 del giorno 30 giugno alle ore 0600 del giorno 4 luglio:

- a) è fatto divieto di sosta con rimozione forzata a tutte le categorie di veicoli nelle seguenti aree operative: Area 1, Area 2, Area 3, compresi gli stalli di sosta riservati alle persone diversamente abili e per i motocicli/ciclomotori presenti nel "Parcheggio Nord". Identico divieto sussiste in prossimità delle sbarre di accesso al porto;
- b) all'interno dell'Area 3, sono riservati n°10 stalli di sosta per i veicoli del personale della Capitanerie di Porto. I restanti stalli di sosta situati lungo via Langano lato mare e n°10 stalli di sosta, opportunamente individuati, all'interno dell'Area 5, sono destinati alla sosta dei veicoli dell'organizzazione della manifestazione e per gli operatori portuali

impegnati nelle operazioni, regolarmente autorizzati dall'Ufficio Locale Marittimo di Rapallo. Si veda allegato n°7;

- c) a cura del locale Comando di Polizia Municipale, secondo le disposizioni dell'Autorità di Pubblica Sicurezza e previa posa di opportuna cartellonistica, può essere modificata la viabilità portuale con la chiusura della corsia di Via Langano lato monte in corrispondenza delle aree di sparo (Giardini dei Partigiani). In tale periodo verrà previsto in doppio senso di circolazione lungo via Langano lato mare.

Modifiche della viabilità in occasione dello sbarco dei passeggeri dalle Navi da Crociera

In occasione dello sbarco dei passeggeri in banchina emergenza del molo duca degli Abruzzi, – previa posa di opportuna cartellonistica 48 ore prima e per tutta la durata dello sbarco/imbarco a cura della Comune di Rapallo – può essere modificata la viabilità portuale.

Art.9
disposizioni abrogative

La presente ordinanza entra in vigore con decorrenza otto giugno 2015 e in pari data abroga la precedente ordinanza n°51 del 31 maggio 1999.


Art.10
pubblicità e disposizioni sanzionatorie

È fatto obbligo a chiunque spetti di osservare e far osservare la presente ordinanza la cui pubblicità verrà assicurata mediante l'affissione all'albo dell'Ufficio Locale Marittimo di Rapallo e con la pubblicazione sul sito www.guardiacostiera.it nella sezione ordinanza Santa Margherita Ligure, per trenta giorni.


Salvo che il fatto non costituisca diverso illecito, l'inosservanza delle disposizioni di cui alla presente ordinanza relative alla sosta all'interno della Zona "A" e zona "B" – ad esclusione delle violazioni alla norma di cui all'art. 4 comma g. della presente ordinanza per le quali si applicano le previste sanzioni del Codice della Strada –, sarà punita ai sensi dell'articolo 1174, 2° comma del Codice della Navigazione.

Santa Margherita Ligure 30/04/2015

Il Capo del Circondario Marittimo
F.to T.V. (CP) Felice MONETTI

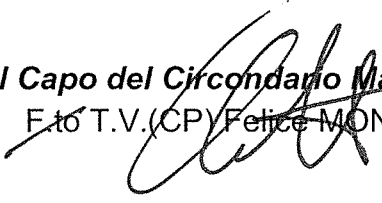


ALLEGATO N°1

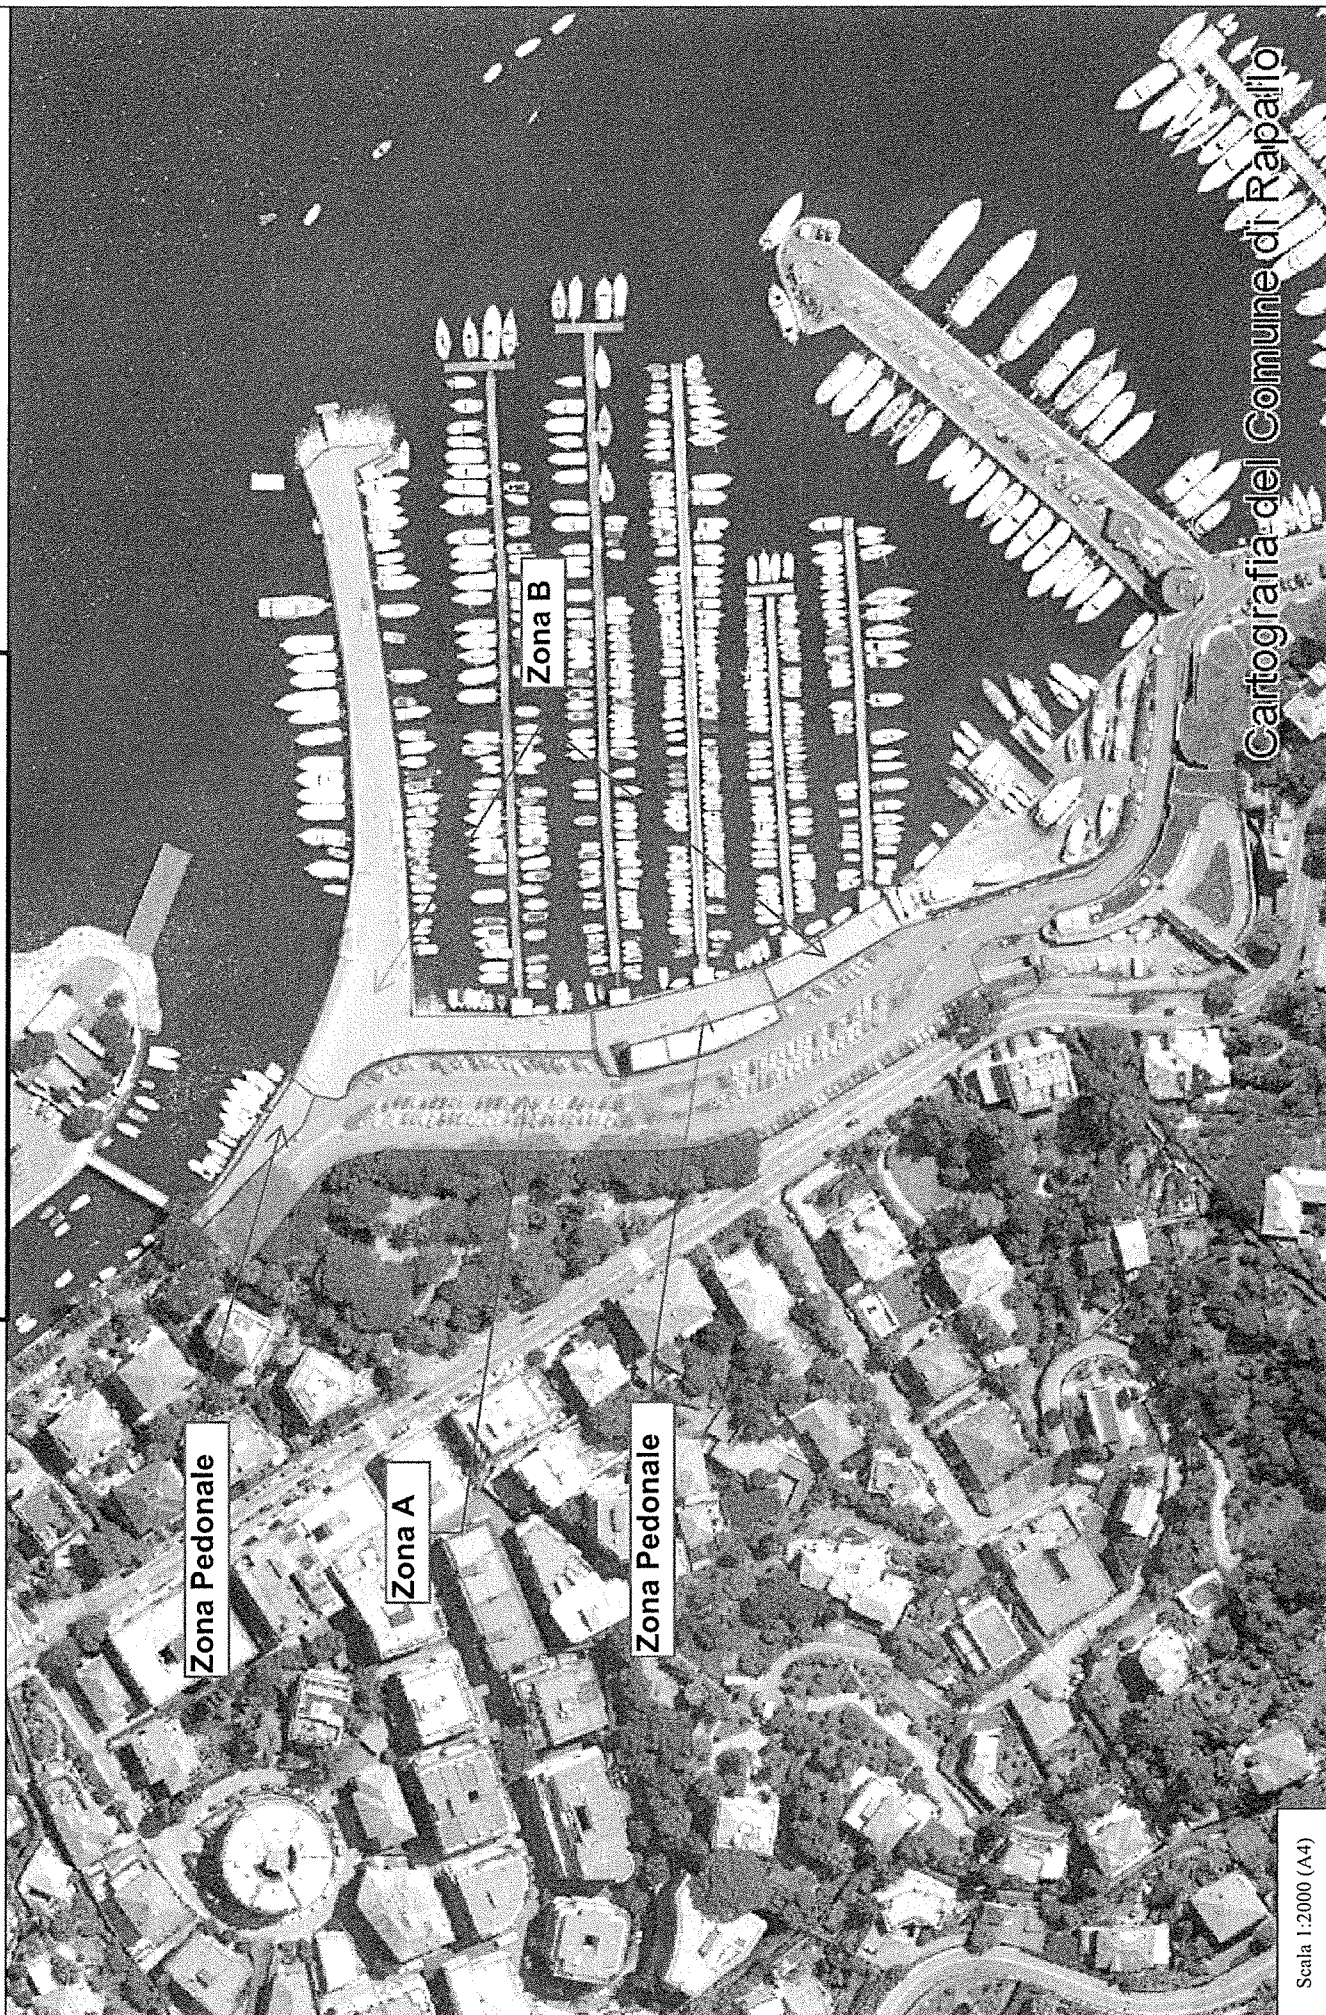


Cartografia del Comune di Rapallo

Scala 1:2000 (A4)

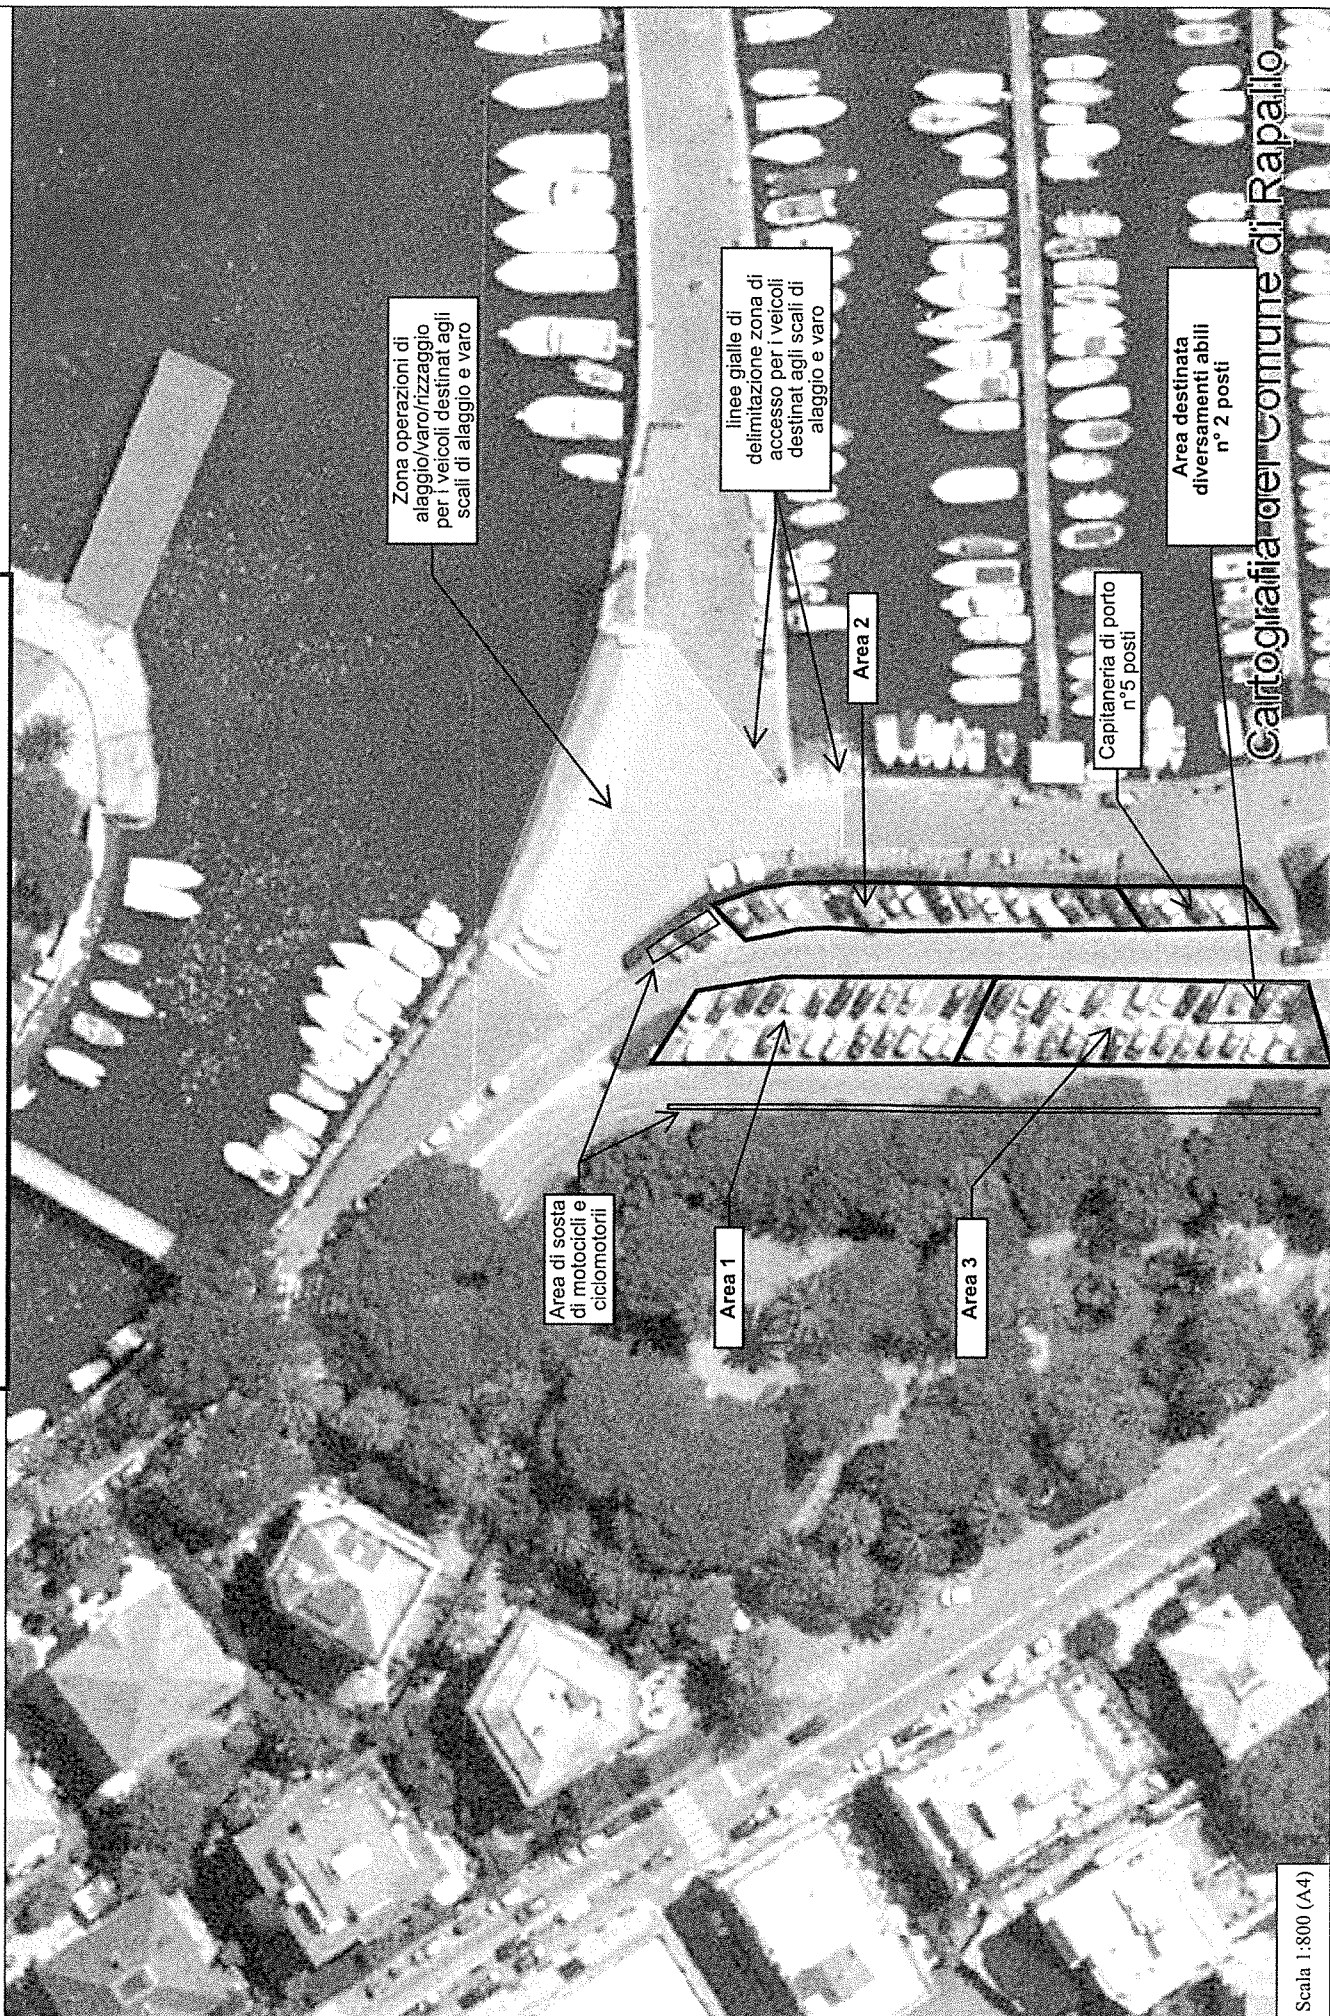

ALLEGATO N° 3

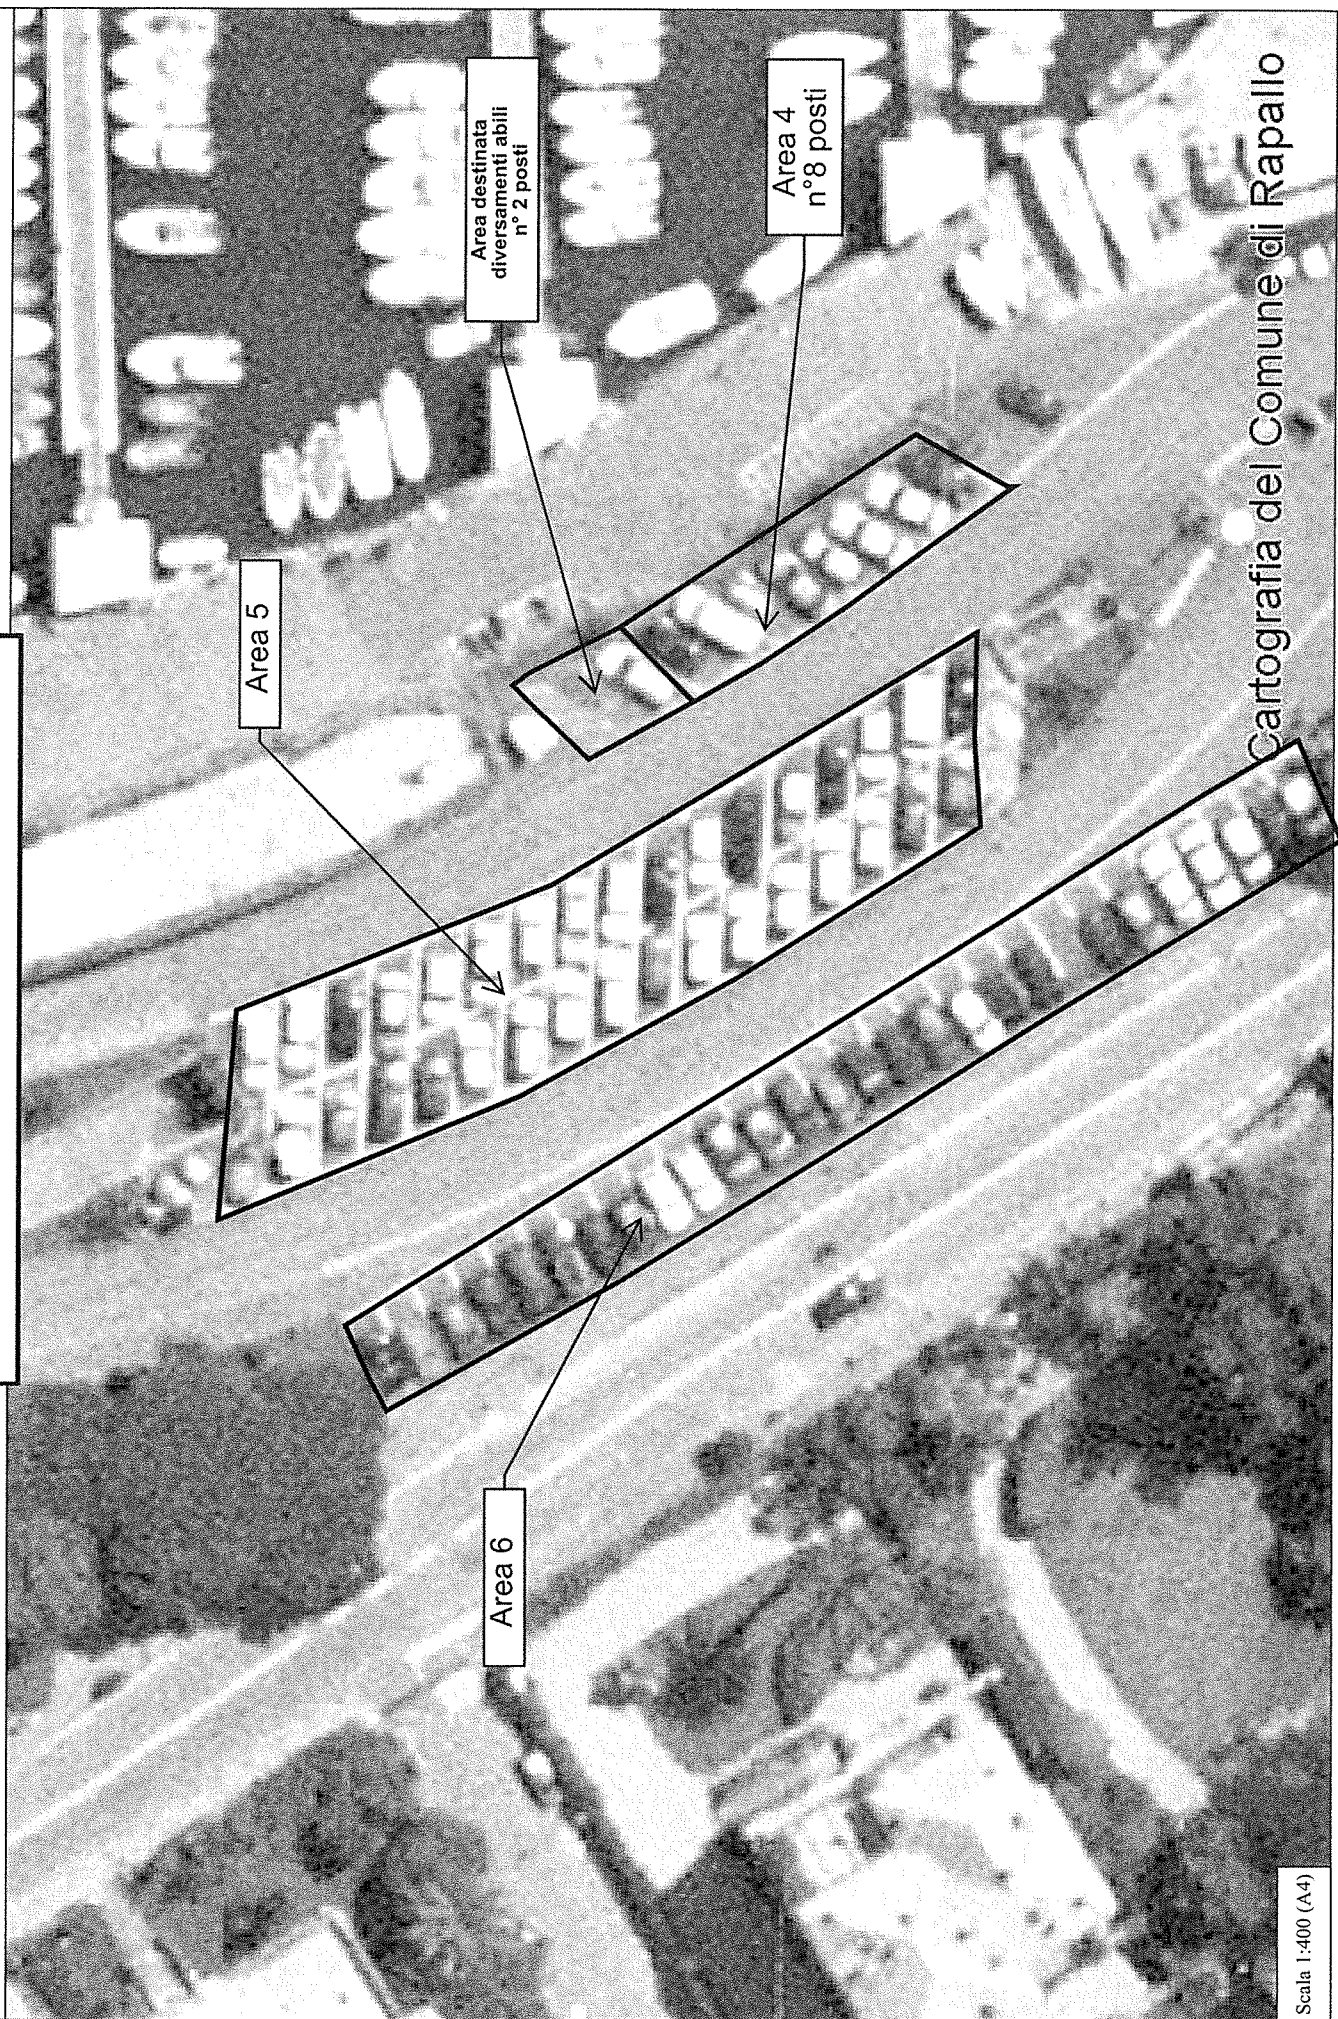

Cartografia del Comune di Rapallo

Scala 1:400 (A4)

BOLLO

ALLEGATO 4

All' UFFICIO LOCALE MARITTIMO
RAPALLO
Calata Durand de la Penne n°2
Fax 018550583
lcrapallo@mit.gov.it

OGGETTO: Richiesta rilascio permesso di accesso al Porto pubblico di Rapallo, Zona "B" per l'anno_____;

Il sottoscritto/a _____ nato a _____ (____)
Il ____/____/____ residente in _____ (____) alla via _____
n° _____ professione _____
proprietario dell'autovettura / autocarro:

1. targato _____ tipo _____, con rimorchio targato _____;
2. targato _____ tipo _____, con rimorchio targato _____;
3. targato _____ tipo _____, con rimorchio targato _____;

recapito telefonico Ufficio _____ cellulare _____,
mail _____

CHIEDE

Che GLI VENGA RILASCIATO IL PERMESSO DI ACCESSO AL PORTO PUBBLICO DI Rapallo Area "B", poiché (indicare brevemente la motivazione) _____

All'uopo allega:

- Copia del documento di identificazione in corso di validità;
- Copia del libretto di circolazione(fronte/retro) e del certificato assicurativo (per tutti);
- Dichiarazione dell'impresa di pesca o cantieristica (per i propri dipendenti)

Il sottoscritto dichiara, altresì, ai sensi e per gli effetti del D.P.R. 28 dicembre 2000, n. 445:

- a) di essere consapevole delle sanzioni previste per le ipotesi di falsità in atti e dichiarazioni mendaci dall'art. 76 DPR 28 dicembre 2000, n. 445;
- b) di essere a conoscenza delle norme contenute nell'ordinanza n. ____/2012 e regolante la circolazione e l'accesso di veicoli e persone negli ambiti portuali del porto di Rapallo;
- c) di osservare strettamente le misure in essa contenute;
- d) di essere informato, ai sensi dell'art. 10 della Legge 31/12/1996 n. 675 e successive integrazioni, che i dati sopraindicati verranno trattati, in base alla normativa vigente, esclusivamente per finalità connesse al conseguente procedimento.

_____, li _____

IL RICHIEDENTE

ALLEGATO N°5

**marca
da
bollo**



Ministero delle Infrastrutture e dei Trasporti

Ufficio Locale Marittimo Rapallo

Autorizzazione di accesso zona "B" Porto
pubblico di Rapallo n° ____/____ (ord. N°61 del
30.04.2015 di Circomare S.Margherita Ligure)

Veicolo(marca/tipo):	
Targa:	
Proprietario:	
Data rilascio:	
Data scadenza:	

Rapallo, _____

Il Comandante del porto

ALLEGATO 6

DA EFFETTUARSI ALMENO DUE GIORNI LAVORATIVI PRIMA DELL'OPERAZIONE DI ALAGGIO E VARO

All' UFFICIO LOCALE MARITTIMO
RAPALLO
Calata Durand de la Penne n°2
Fax 018550583
lcrapallo@mit.gov.it

OGGETTO: Comunicazione di operazione di alaggio/varo in giorni prefestivi e festivi:

Il sottoscritto/a _____ nato a _____ (____)
Il ____/____/____ residente in _____ (____) alla via _____
n° _____ professione _____
proprietario dell'autovettura / autocarro targato _____ tipo _____, con rimorchio
targato _____
recapito telefonico Ufficio _____ cellulare _____,
mail _____

COMUNICA

che il giorno _____, alle ore _____ intende effettuare l'operazione di

_____ dell'unità da diporto con le seguenti caratteristiche _____

All'uopo allega:

- Copia del documento di identificazione in corso di validità;
- Copia del libretto di circolazione (fronte/retro) e del certificato assicurativo;
- Copia dei documenti dell'unità da diporto.

Il sottoscritto dichiara, altresì, ai sensi e per gli effetti del D.P.R. 28 dicembre 2000, n. 445:


- a) di essere consapevole delle sanzioni previste per le ipotesi di falsità in atti e dichiarazioni mendaci dall'art. 76 DPR 28 dicembre 2000, n. 445;
- b) di essere a conoscenza delle norme contenute nell'ordinanza n. ____/2013 e regolante la circolazione e l'accesso di veicoli e persone negli ambiti portuali del porto di Rapallo;
- c) di osservare strettamente le misure in essa contenute;
- d) di essere informato, ai sensi dell'art. 10 della Legge 31/12/1996 n. 675 e successive integrazioni, che i dati sopraindicati verranno trattati, in base alla normativa vigente, esclusivamente per finalità connesse al conseguente procedimento.

_____, li _____

IL RICHIEDENTE

ALLEGATO N°7

Modifiche della viabilità in occasione delle
festività di N.S. di Montallegro

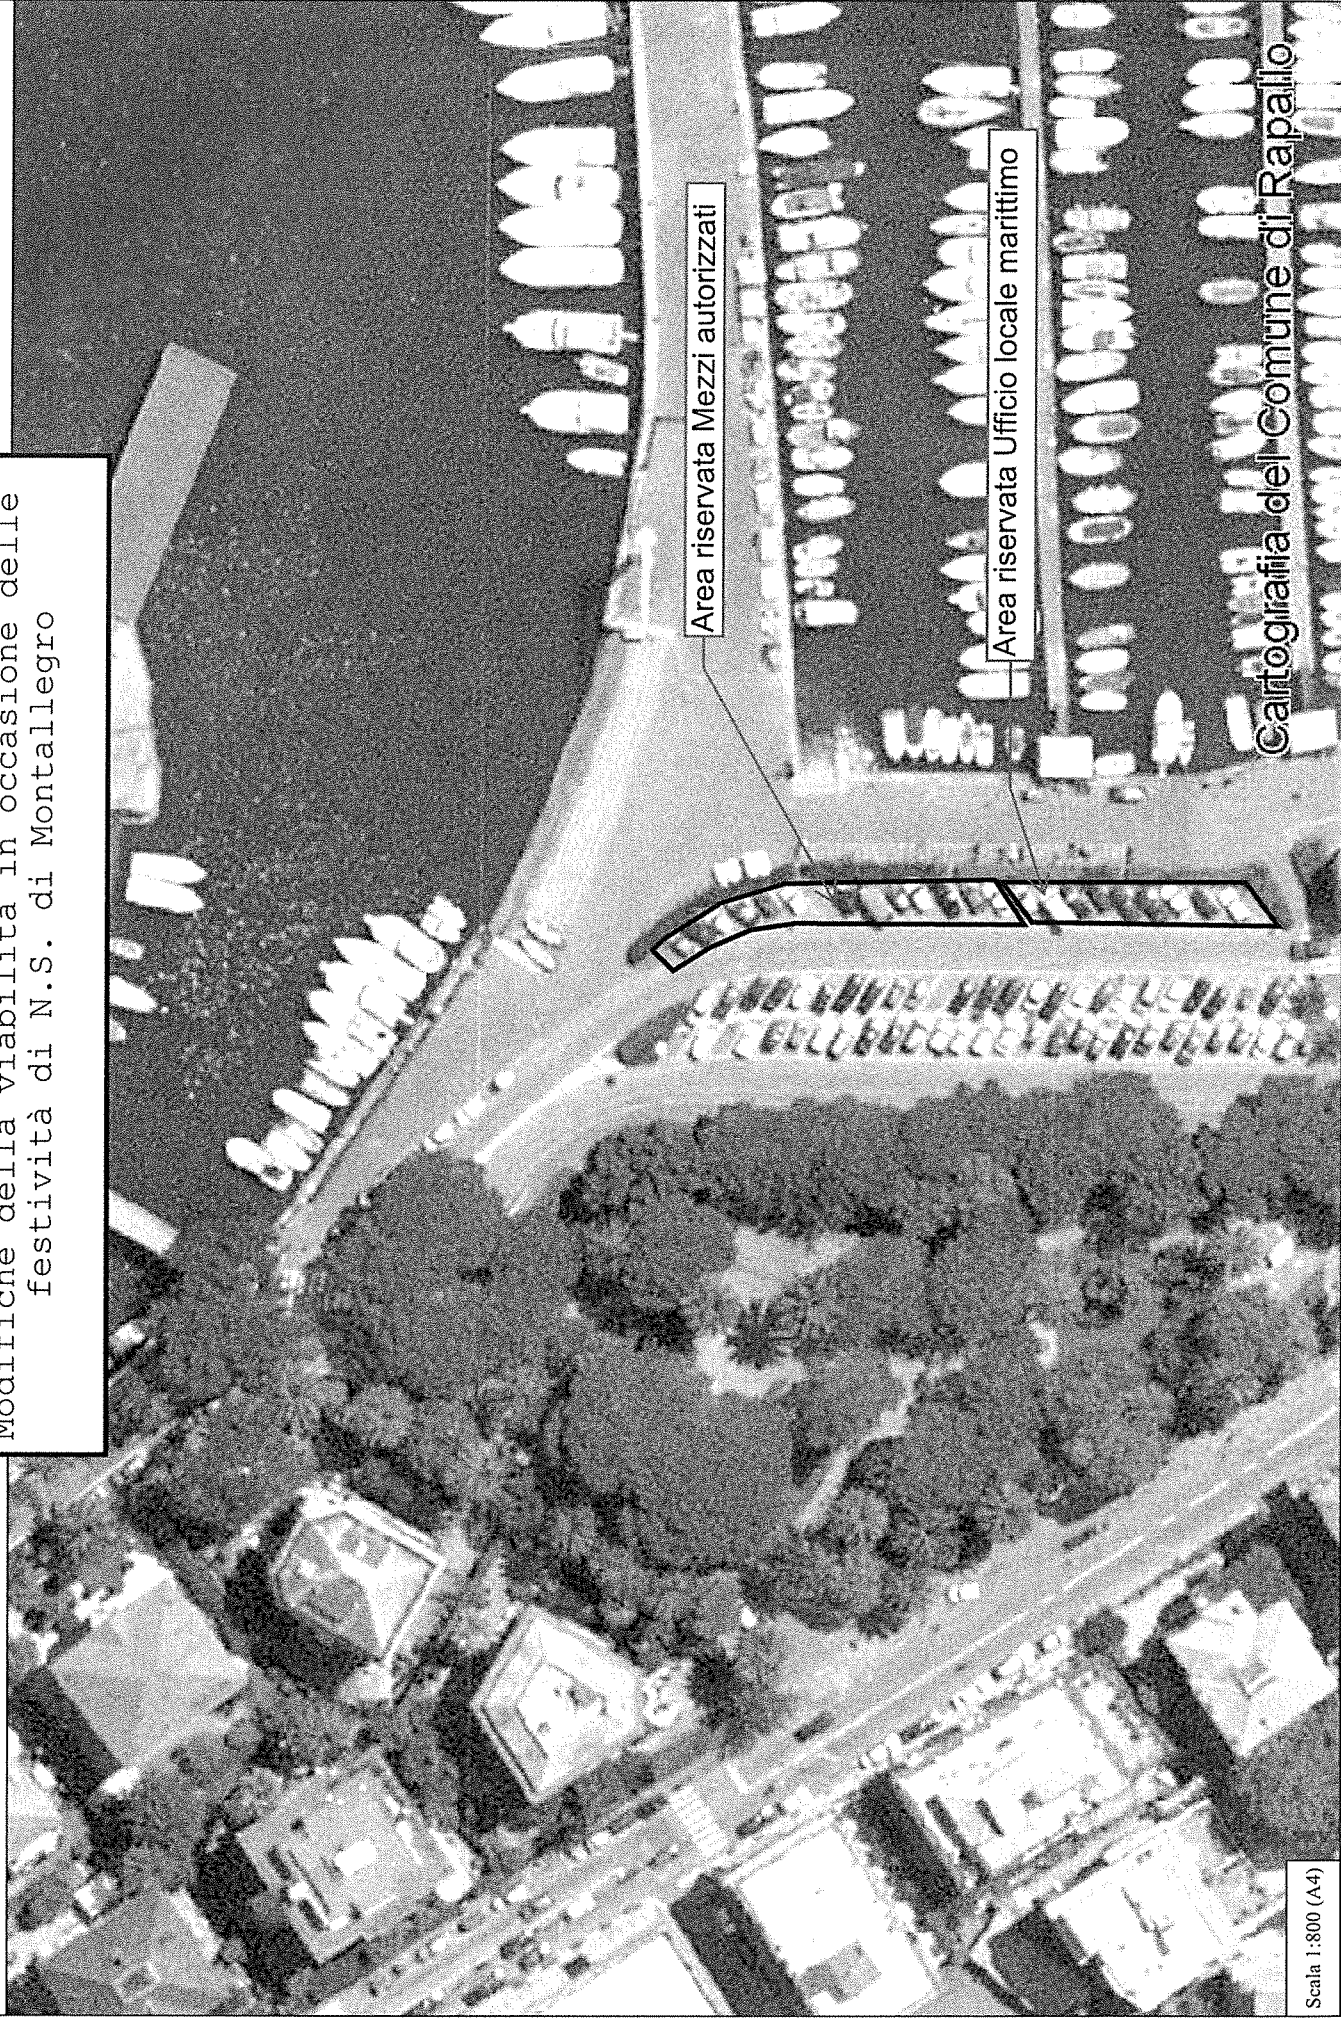

Scala 1:800 (A4)

ALLEGATO N°7


Modifiche della viabilità in occasione delle
festività di N.S. di Montallegro

Area riservata Mezzi autorizzati

Area 6

Cartografia del Comune di Rapallo

Scala 1:400 (A4)

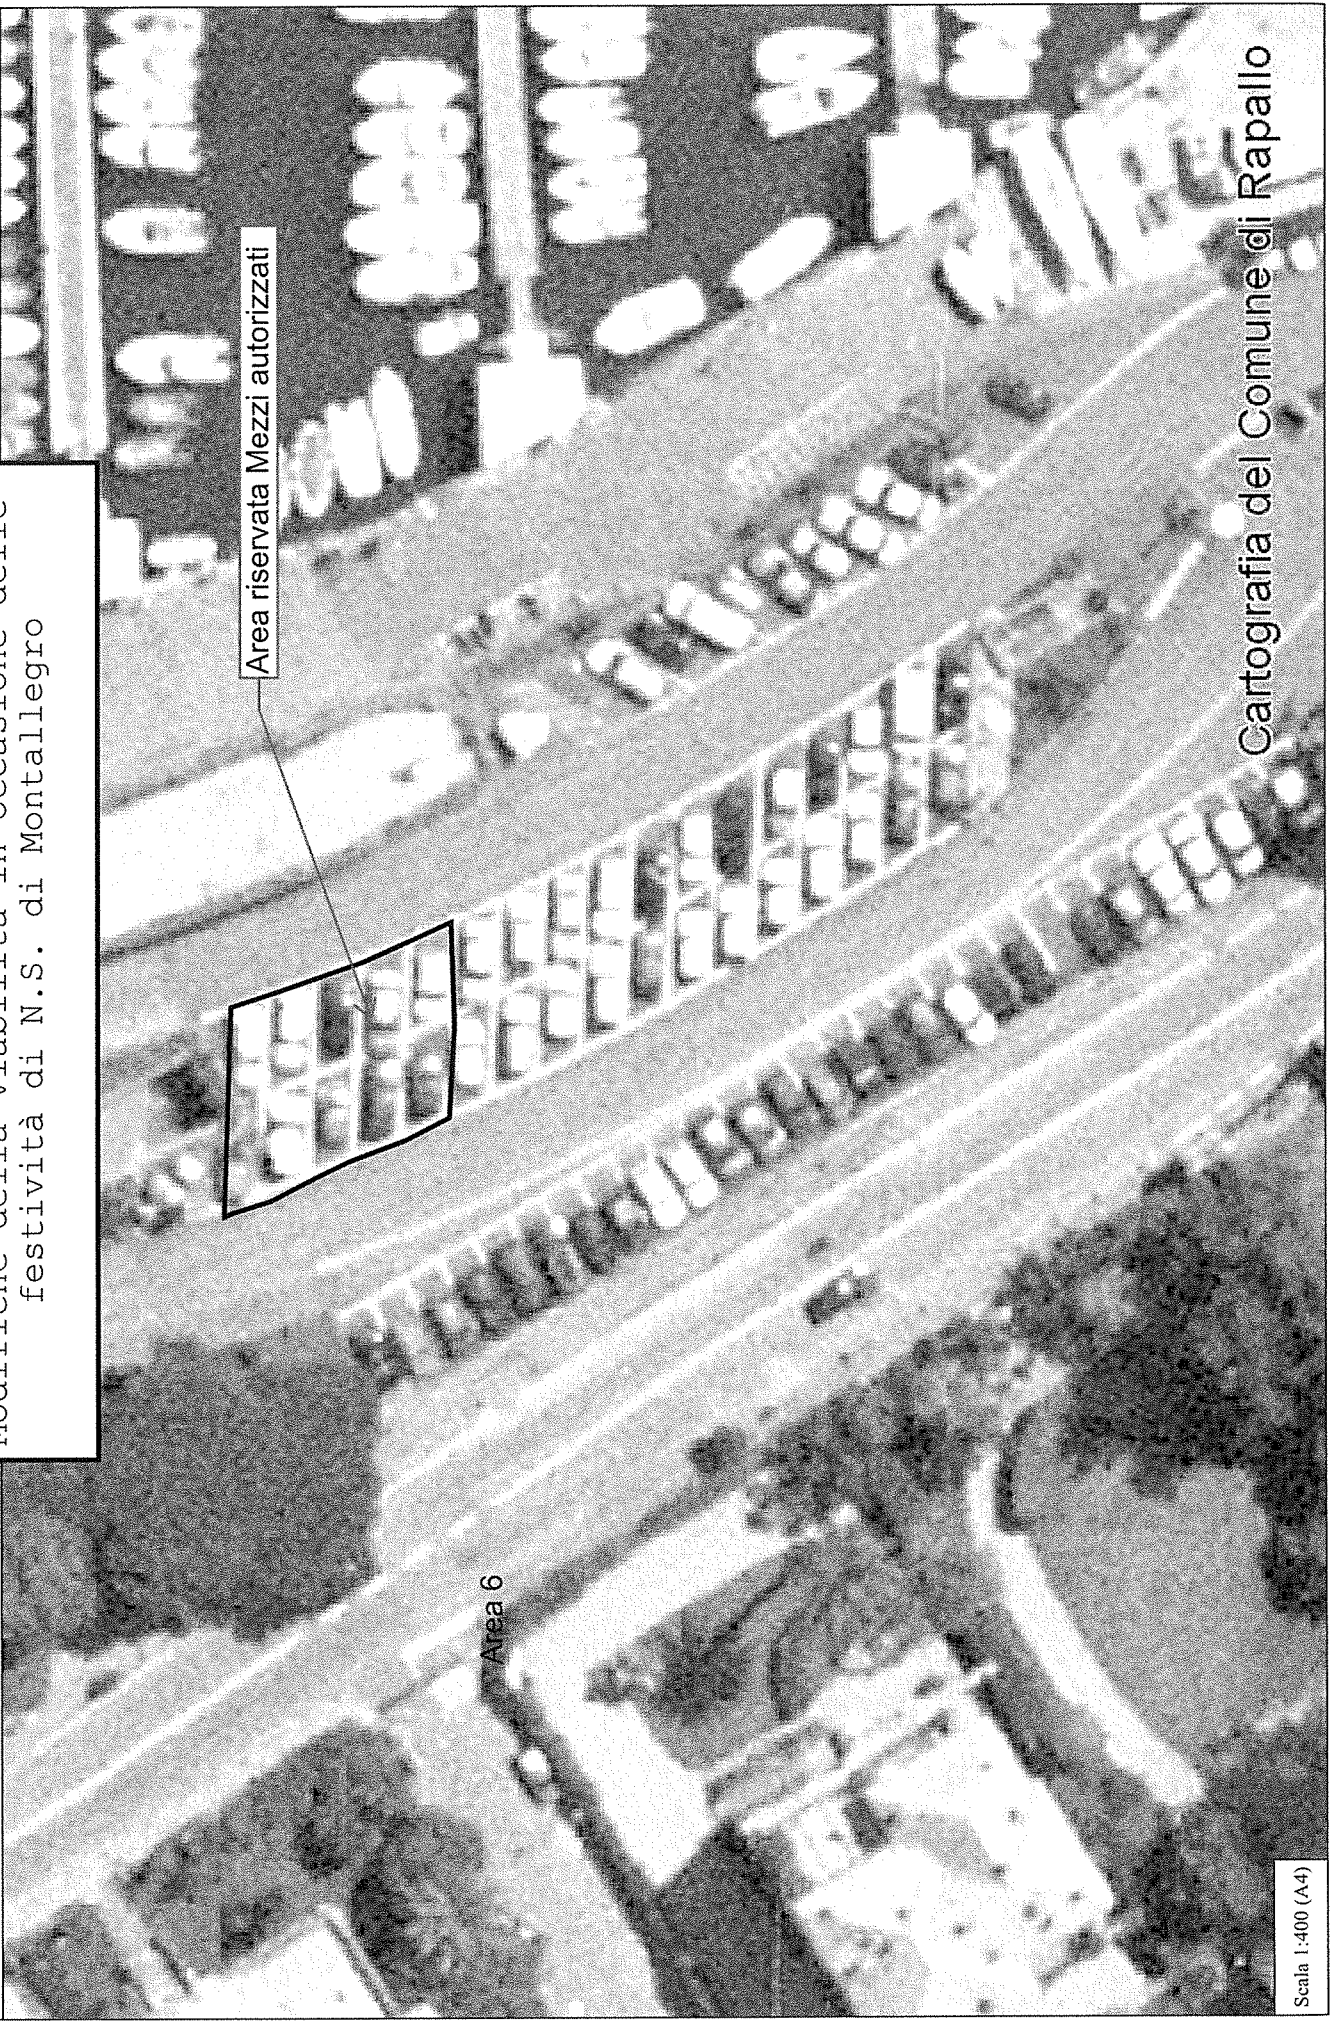

ALLEGATO N°8



Ministero delle Infrastrutture e dei Trasporti

Ufficio Locale Marittimo Rapallo

**PASS AUTO DEL CONSORZIO DI GESTIONE DEL
PORTO DI RAPALLO**

“GRIFO”

permesso di sosta zona A area 5 e 6 Porto
pubblico di Rapallo n° 1/20 (ord. N°61 del
30.04.2015 di Circomare S.Margherita Ligure)

Rapallo, 27/04/2017

il presente autorizza la sosta all'interno dell' Area 5 e dell'Area 6 fino ad un massimo di 24 ore e può essere immediatamente ritirato dall'Autorità Marittima in caso di infrazioni commesse all'interno del porto

Il Comandante del porto

1° M.Ilo Np ORLANDO Vincenzo

Scadenza 31.12.2017