



MINISTERO DELLE INFRASTRUTTURE E DEI TRASPORTI
Capitaneria di Porto – Guardia Costiera di Savona

ORDINANZA n. 281/2019

“Modifica alla disciplina della circolazione in ambito portuale – Nuovi varchi di ingresso al porto di Vado Ligure”

Il Capo del Circondario Marittimo e Comandante del Porto di Savona,

- VISTA la propria Ordinanza n. 107/2015 in data 15/06/2015, “Disciplina dell’accesso e della circolazione in ambito portuale” e successive modifiche ed integrazioni;
- VISTA la propria Ordinanza n. 1/2017 in data 03/01/2017, “Disposizioni in materia di viabilità nell’ambito portuale di Vado Ligure. Divieto di circolazione dei velocipedi – Norme per motocicli e ciclomotori”;
- VISTA la propria Ordinanza n. 8-bis/2017 in data 24/01/2017, “Disposizioni in materia di viabilità nell’ambito portuale di Vado Ligure. Divieto di circolazione dei velocipedi”;
- VISTA la nota in data 10/12/2019 dell’Autorità di Sistema Portuale del Mar Ligure Occidentale – Ufficio Territoriale di Savona, inerente la necessità di modificare la disciplina della circolazione nel tratto di viabilità pubblica adiacente i nuovi varchi del porto di Vado Ligure;
- VISTO l’art. 6.7 del D.Lgs. 30/04/1992, n. 285 (Nuovo Codice della Strada) concernente il potere del Comandante di porto, Capo del Circondario Marittimo di disciplinare con Ordinanza la circolazione nelle aree portuali aperte all’uso pubblico;
- VISTO il D.P.R. 16/12/1992, n. 495 “Regolamento di esecuzione e di attuazione del nuovo Codice della strada”;
- VISTA la Circolare dell’allora Ministero dei Trasporti e della Navigazione n. 5201696 del 14/04/1995 che fornisce indirizzi sulla disciplina della circolazione in ambito portuale, chiarendo che è compito dell’Autorità Marittima adottare i provvedimenti relativi alla disciplina della circolazione;
- VISTO l’art. 17 della legge 24/11/1981, n. 689 che individua nel Comandante del porto, Capo del Circondario, l’Autorità competente a ricevere gli atti relativi alle infrazioni di cui al citato art. 1174 del Codice della navigazione concernenti la circolazione in ambito portuale;
- VISTI gli artt. 30 e 81 del Codice della Navigazione e l’art. 59 del relativo Regolamento di esecuzione.

RENDE NOTO

che, con decorrenza immediata, la circolazione nel tratto di viabilità pubblica portuale, adiacente i nuovi varchi d’ingresso al porto di Vado Ligure, meglio evidenziato in colore azzurro nell’allegato grafico (**ALL. 1**) parte integrante del presente provvedimento, sarà modificata, al fine di ottimizzare l’afflusso di veicoli alla costruendo piattaforma *multipurpose*.

ORDINA

Articolo 1

Con decorrenza immediata, la circolazione nel tratto di viabilità pubblica portuale di cui al “RENDE NOTO” sarà disciplinata come meglio evidenziato in colore azzurro nell’allegato grafico (**ALL. 1**).

Articolo 2

Nel tratto di viabilità in parola, l’Autorità di Sistema Portuale del Mar Ligure Occidentale – Ufficio Territoriale di Savona avrà l’onere di apporre apposita segnaletica, come meglio evidenziato nell’allegato grafico di cui sopra.

Articolo 3

È fatto divieto a chiunque di sostare all’interno delle aree portuali evidenziate. I veicoli in transito devono rispettare i limiti di velocità indicati da apposita segnaletica e prestare la massima attenzione, soprattutto nelle aree portuali in prossimità dei nuovi varchi di *security*.

Articolo 4

I contravventori alla presente ordinanza incorreranno nella sanzione amministrativa di cui all’articolo 1161, 1164 e/o 1174 del Codice della Navigazione, se in aree operative, ovvero nelle sanzioni previste dal Codice della Strada, se in aree non operative, autonomamente o in eventuale concorso con altre fattispecie, salvo che il fatto non costituisca più grave reato, o illecito sanzionato da altre norme speciali; gli stessi incorreranno nelle sanzioni accessorie previste dal Codice della Strada, per quanto applicabili.

E’ fatto obbligo, a chiunque spetti, di osservare e far osservare la presente ordinanza la cui pubblicità sia assicurata anche mediante pubblicazione sul sito istituzionale di questa Capitaneria di porto.

Savona, 11/11/2019.

D’ordine
IL CAPO SERVIZIO SICUREZZA DELLA
NAVIGAZIONE E PORTUALE
C.F. (CP) Giuseppe CANNARILE


Pubblicato in data 11/12/2019
mediante inserimento nel sito istituzionale della
Capitaneria di porto di Savona

Firmato Digitalmente da/Signed by:

GIUSEPPE CANNARILE


In Data/On Date:

mercoledì 11 dicembre 2019 18:10:29


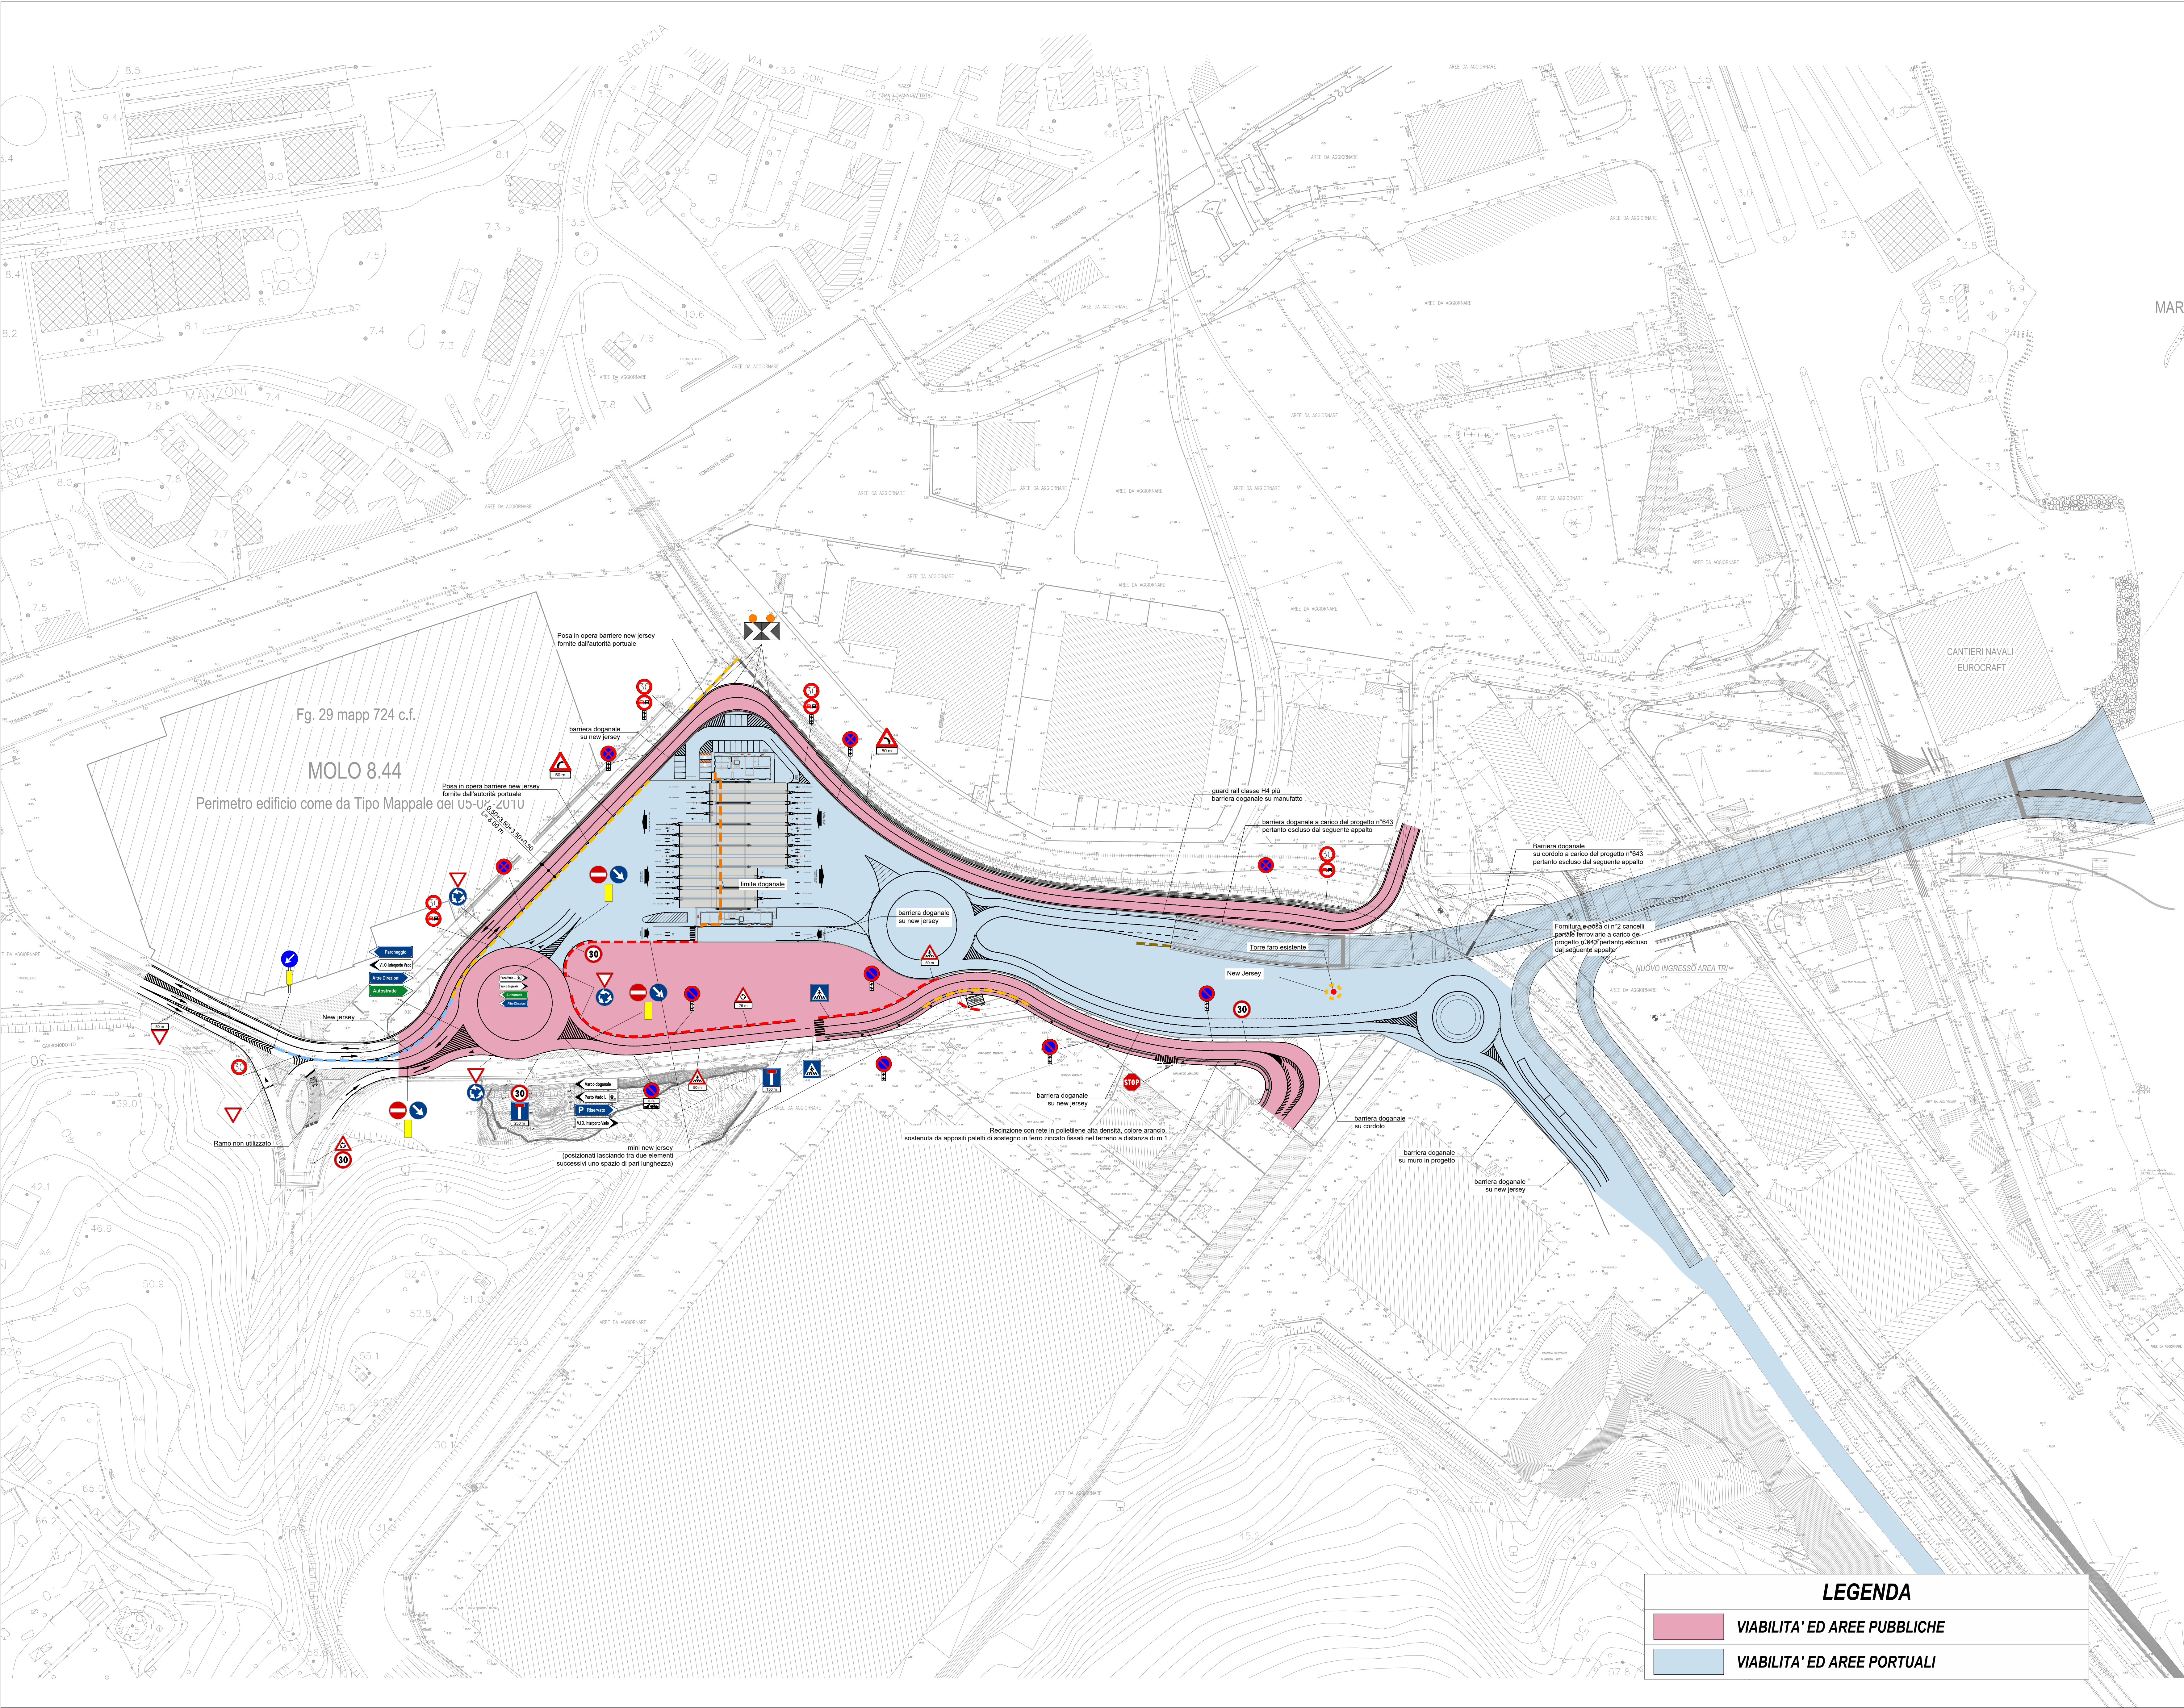


PRESCRIZIONI SEGNALETICA ORIZZONTALE

STRISCE LONGITUDINALI

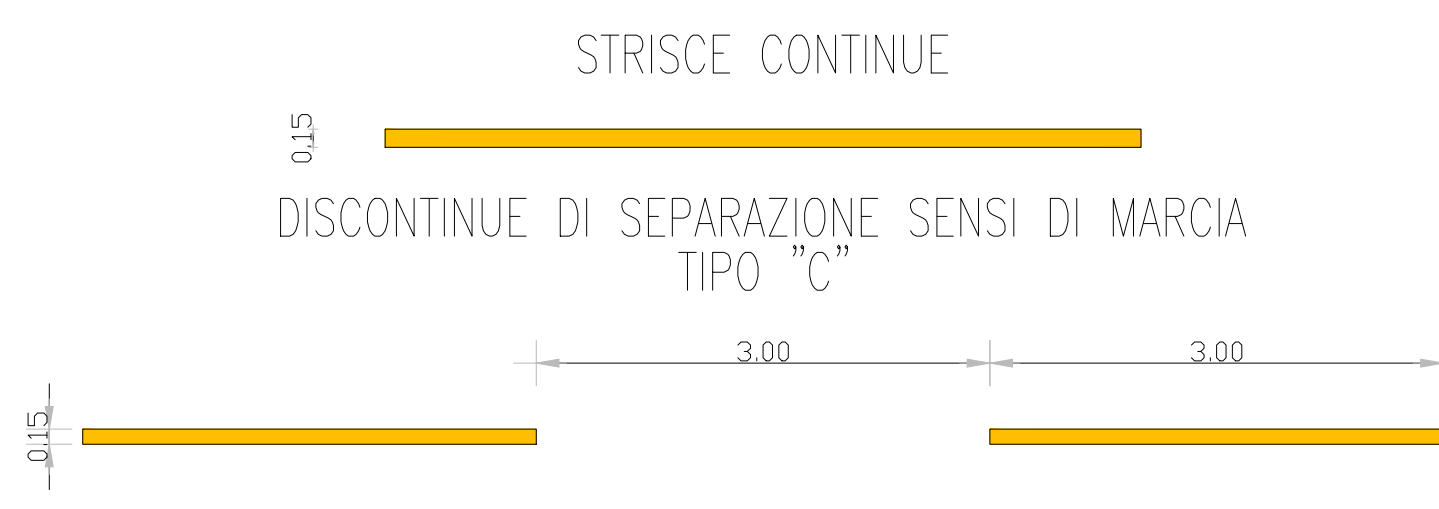

ISCRIZIONI SULLA PAVIMENTAZIONE

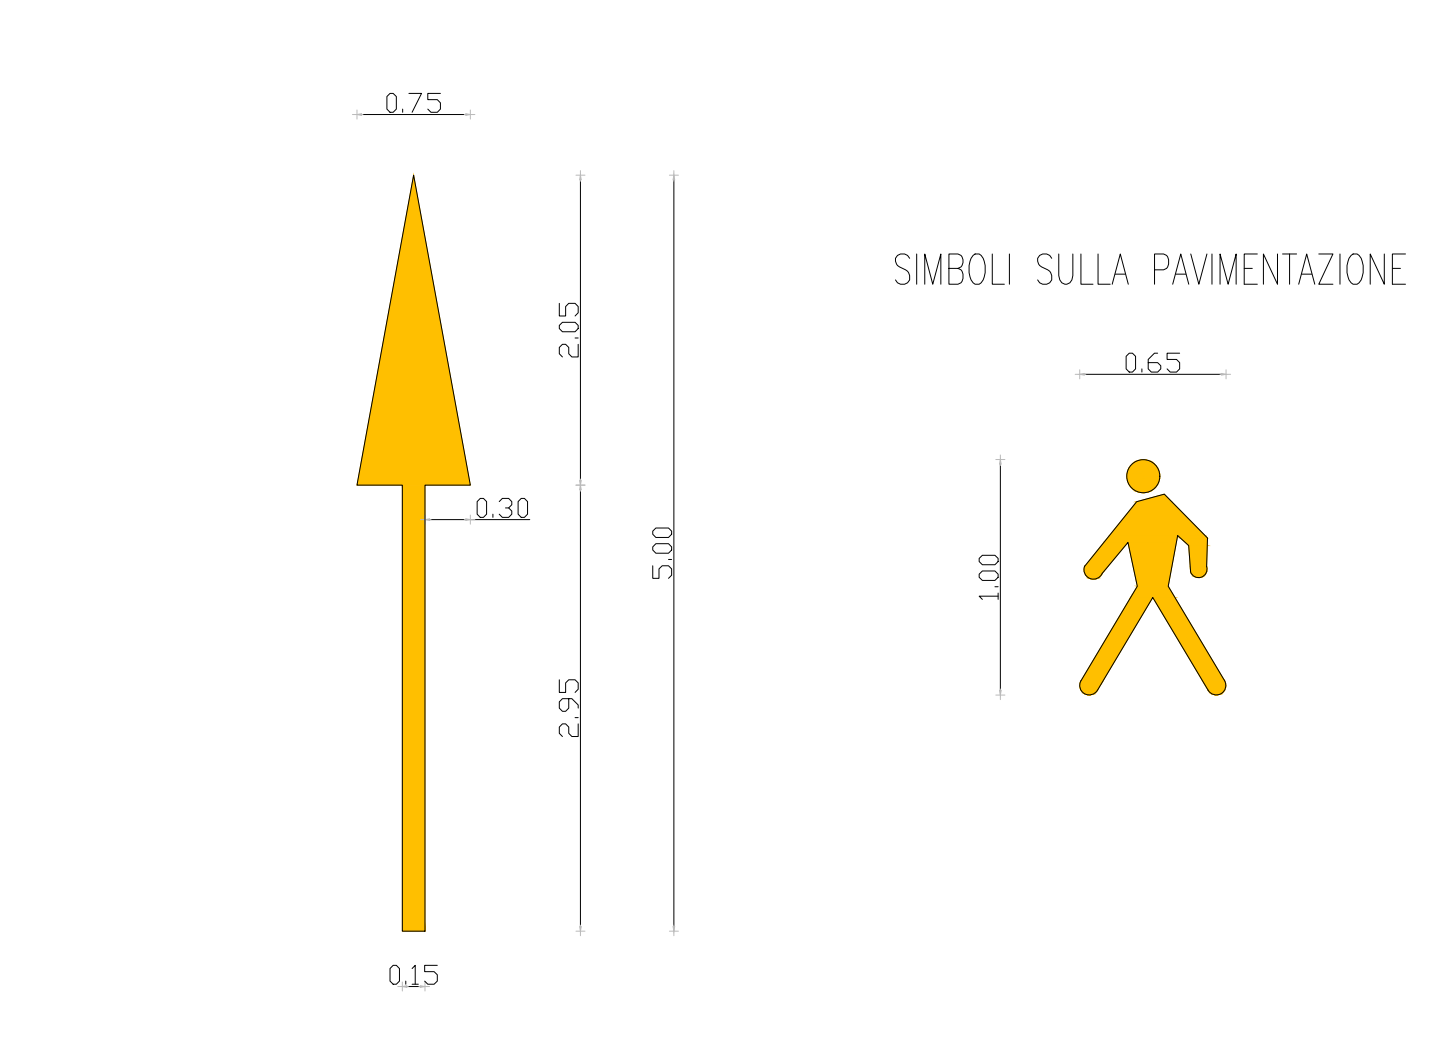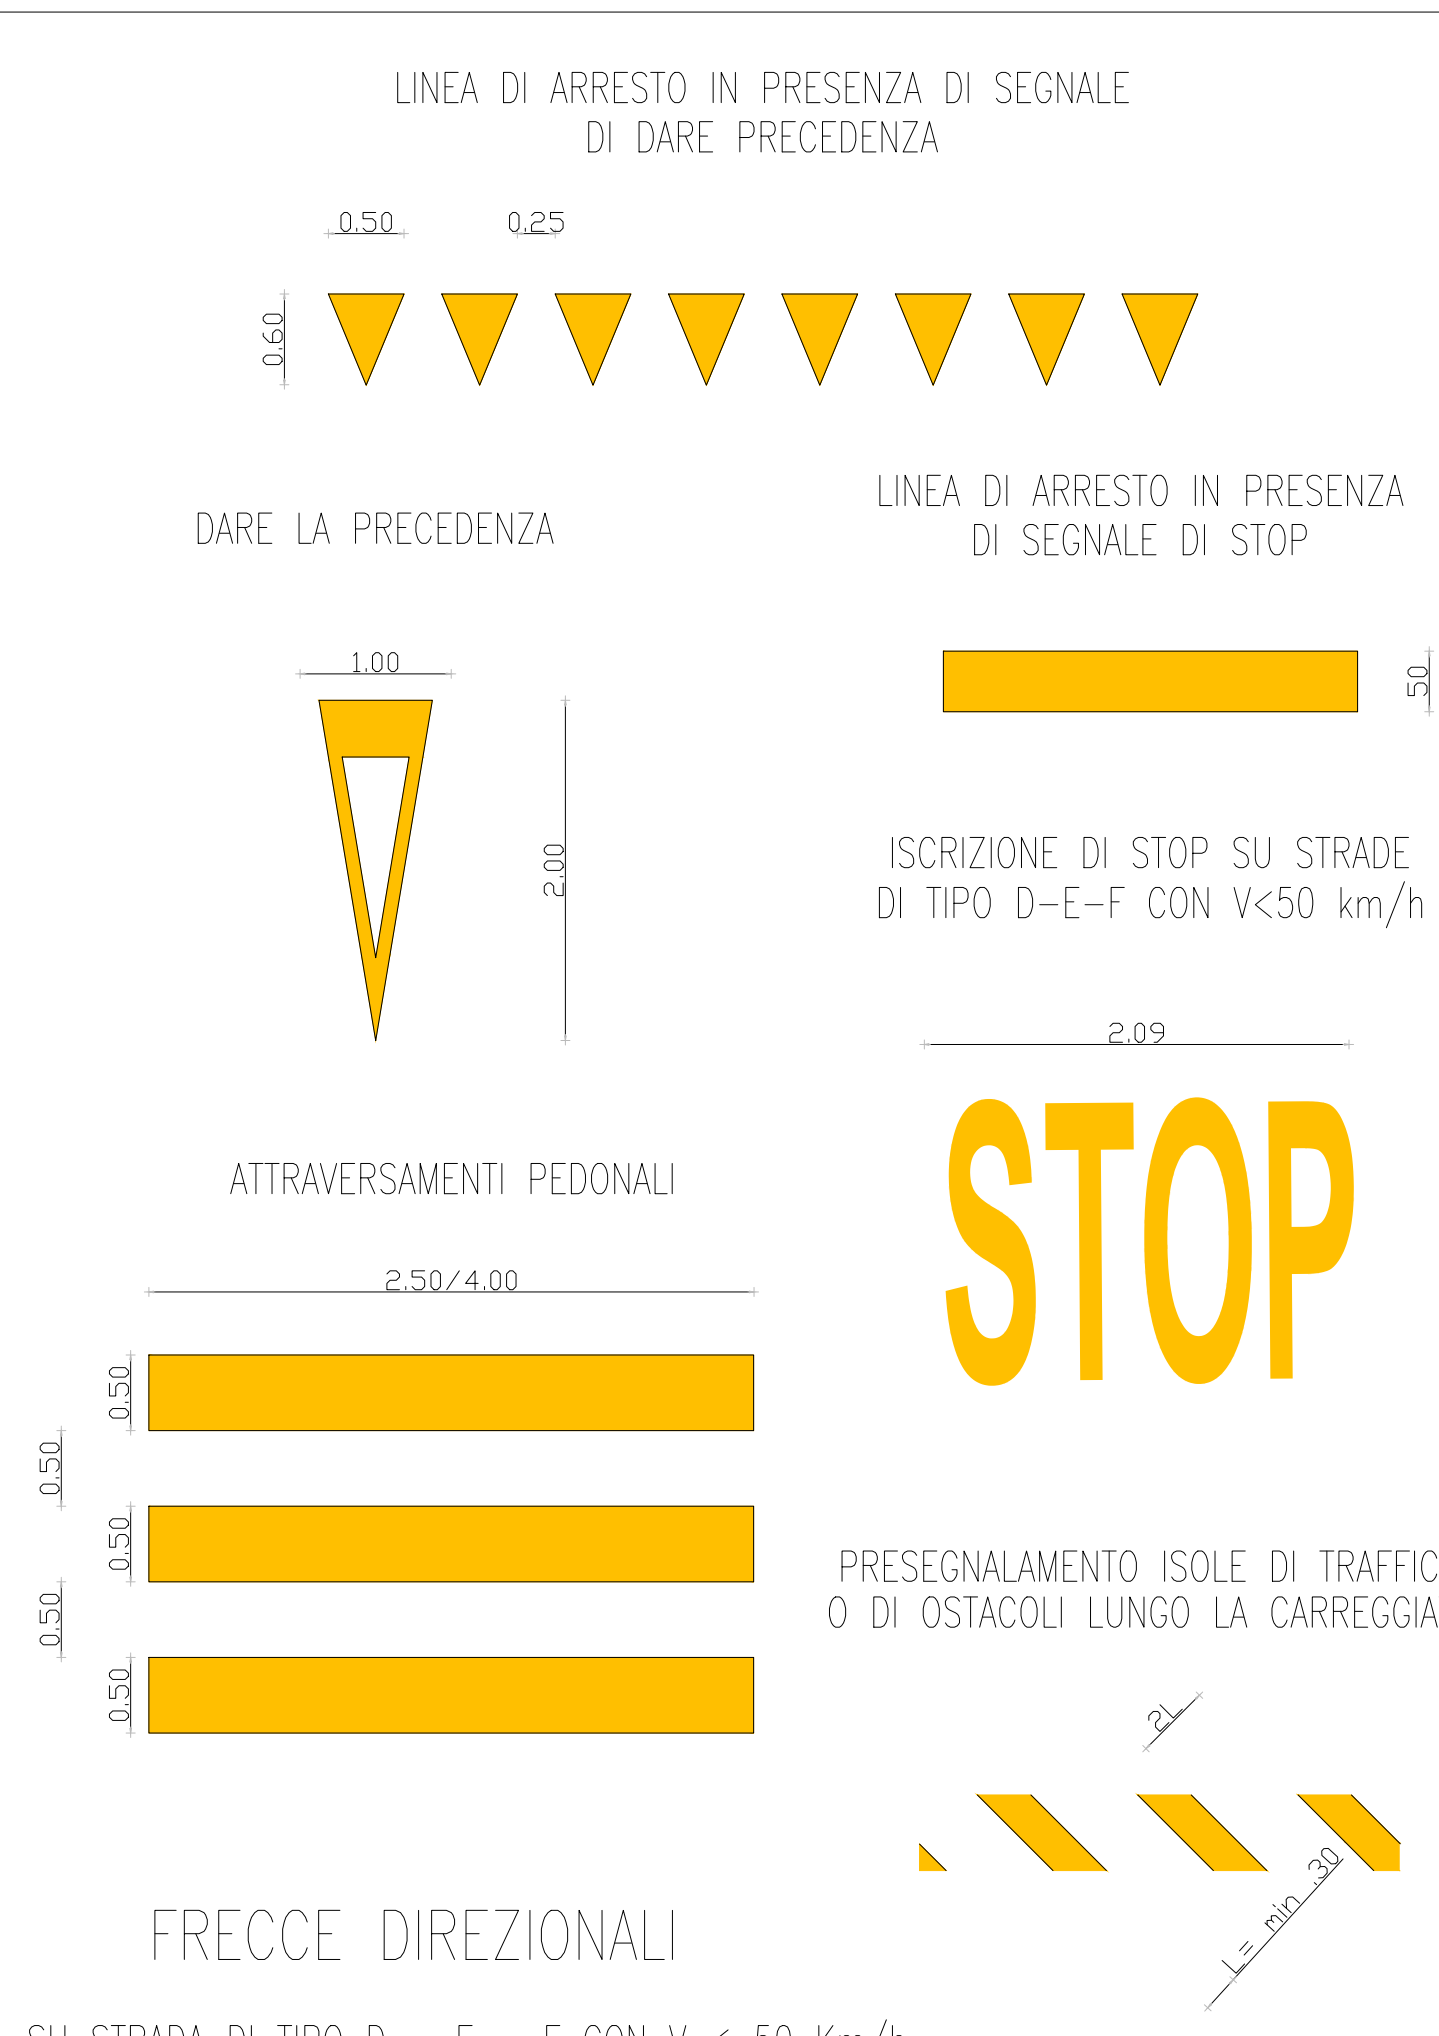

LEGENDA

VIABILITA' ED AREE PUBBLICHE

VIABILITA' ED AREE PORTUALI

AUTORITA' DI SISTEMA PORTUALE DEL MAR LIGURE OCCIDENTALE
BACINO PORTUALE DI VADO LIGURE

PROGETTO N° 703
VIABILITÀ RETROPORTUALE E NUOVI VARCHI DOGANALI - STRUTTURE DI VARCO

IMPRESA I.T.A. IMPRESA GENERALE S.P.A. Via Trieste, 40 CAP 41122 Modena Tel. +39 059 528511 info@igpa.com	AUTORITA' DI SISTEMA PORTUALE DEL MAR LIGURE OCCIDENTALE Vice Responsabile del Procedimento Ing. Paola Rosetto Ing. Fabio Inzani Ing. Fabio Inzani Ing. Giovanni Caridi
DIREZIONE LAVORI TIPOLOGIA ELABORATO PLANIMETRIA SEGNALETICA VIABILITA' PROVVISORIA DI VIA TRIESTE E INTERPORTO V.I.O. ALLARGATA AD AREE LIMITROFE TAVOLA N. 1/1 SCALA 1:1000 DATA NOVEMBRE 2019	PROGETTISTA RESPONSABILE DELL'INFORMAZIONE TRAI LE VARIE PRESTAZIONI SPECIALISTICHE Ing. Giovanni Caridi
PROGETTO ESECUTIVO Geometra: TECNICAER Engineering s.r.l. TECNICAER ENGINEERING S.R.L. Via Trieste, 40 CAP 41122 Modena Tel. +39 059 528511 info@igpa.com	PROGETTO ESECUTIVO Geometra: TECNICAER Engineering s.r.l. TECNICAER ENGINEERING S.R.L. Via Trieste, 40 CAP 41122 Modena Tel. +39 059 528511 info@igpa.com
PROGETTO ESECUTIVO Geometra: TECNICAER Engineering s.r.l. TECNICAER ENGINEERING S.R.L. Via Trieste, 40 CAP 41122 Modena Tel. +39 059 528511 info@igpa.com	PROGETTO ESECUTIVO Geometra: TECNICAER Engineering s.r.l. TECNICAER ENGINEERING S.R.L. Via Trieste, 40 CAP 41122 Modena Tel. +39 059 528511 info@igpa.com